


LEYENDA

 SUELO URBANO EN NUCLEO RURAL

PLAN GENERAL DE ORDENACIÓN URBANA DEL MUNICIPIO DE CAMPOO DE YUSO	
PROMOTOR: EXCMO. AYTO. DE CAMPOO DE YUSO	
Plano: PLANEAMIENTO VIGENTE EN EL MUNICIPIO. BUSTAMANTE	PLANO Nº: <b>3.1</b>
Escala: 1/2000	Fecha: SEPTIEMBRE 2005
 <b>INGEVERIS</b>	Autor: EQUIPO REDACTOR DE INGEVERIS S.L.

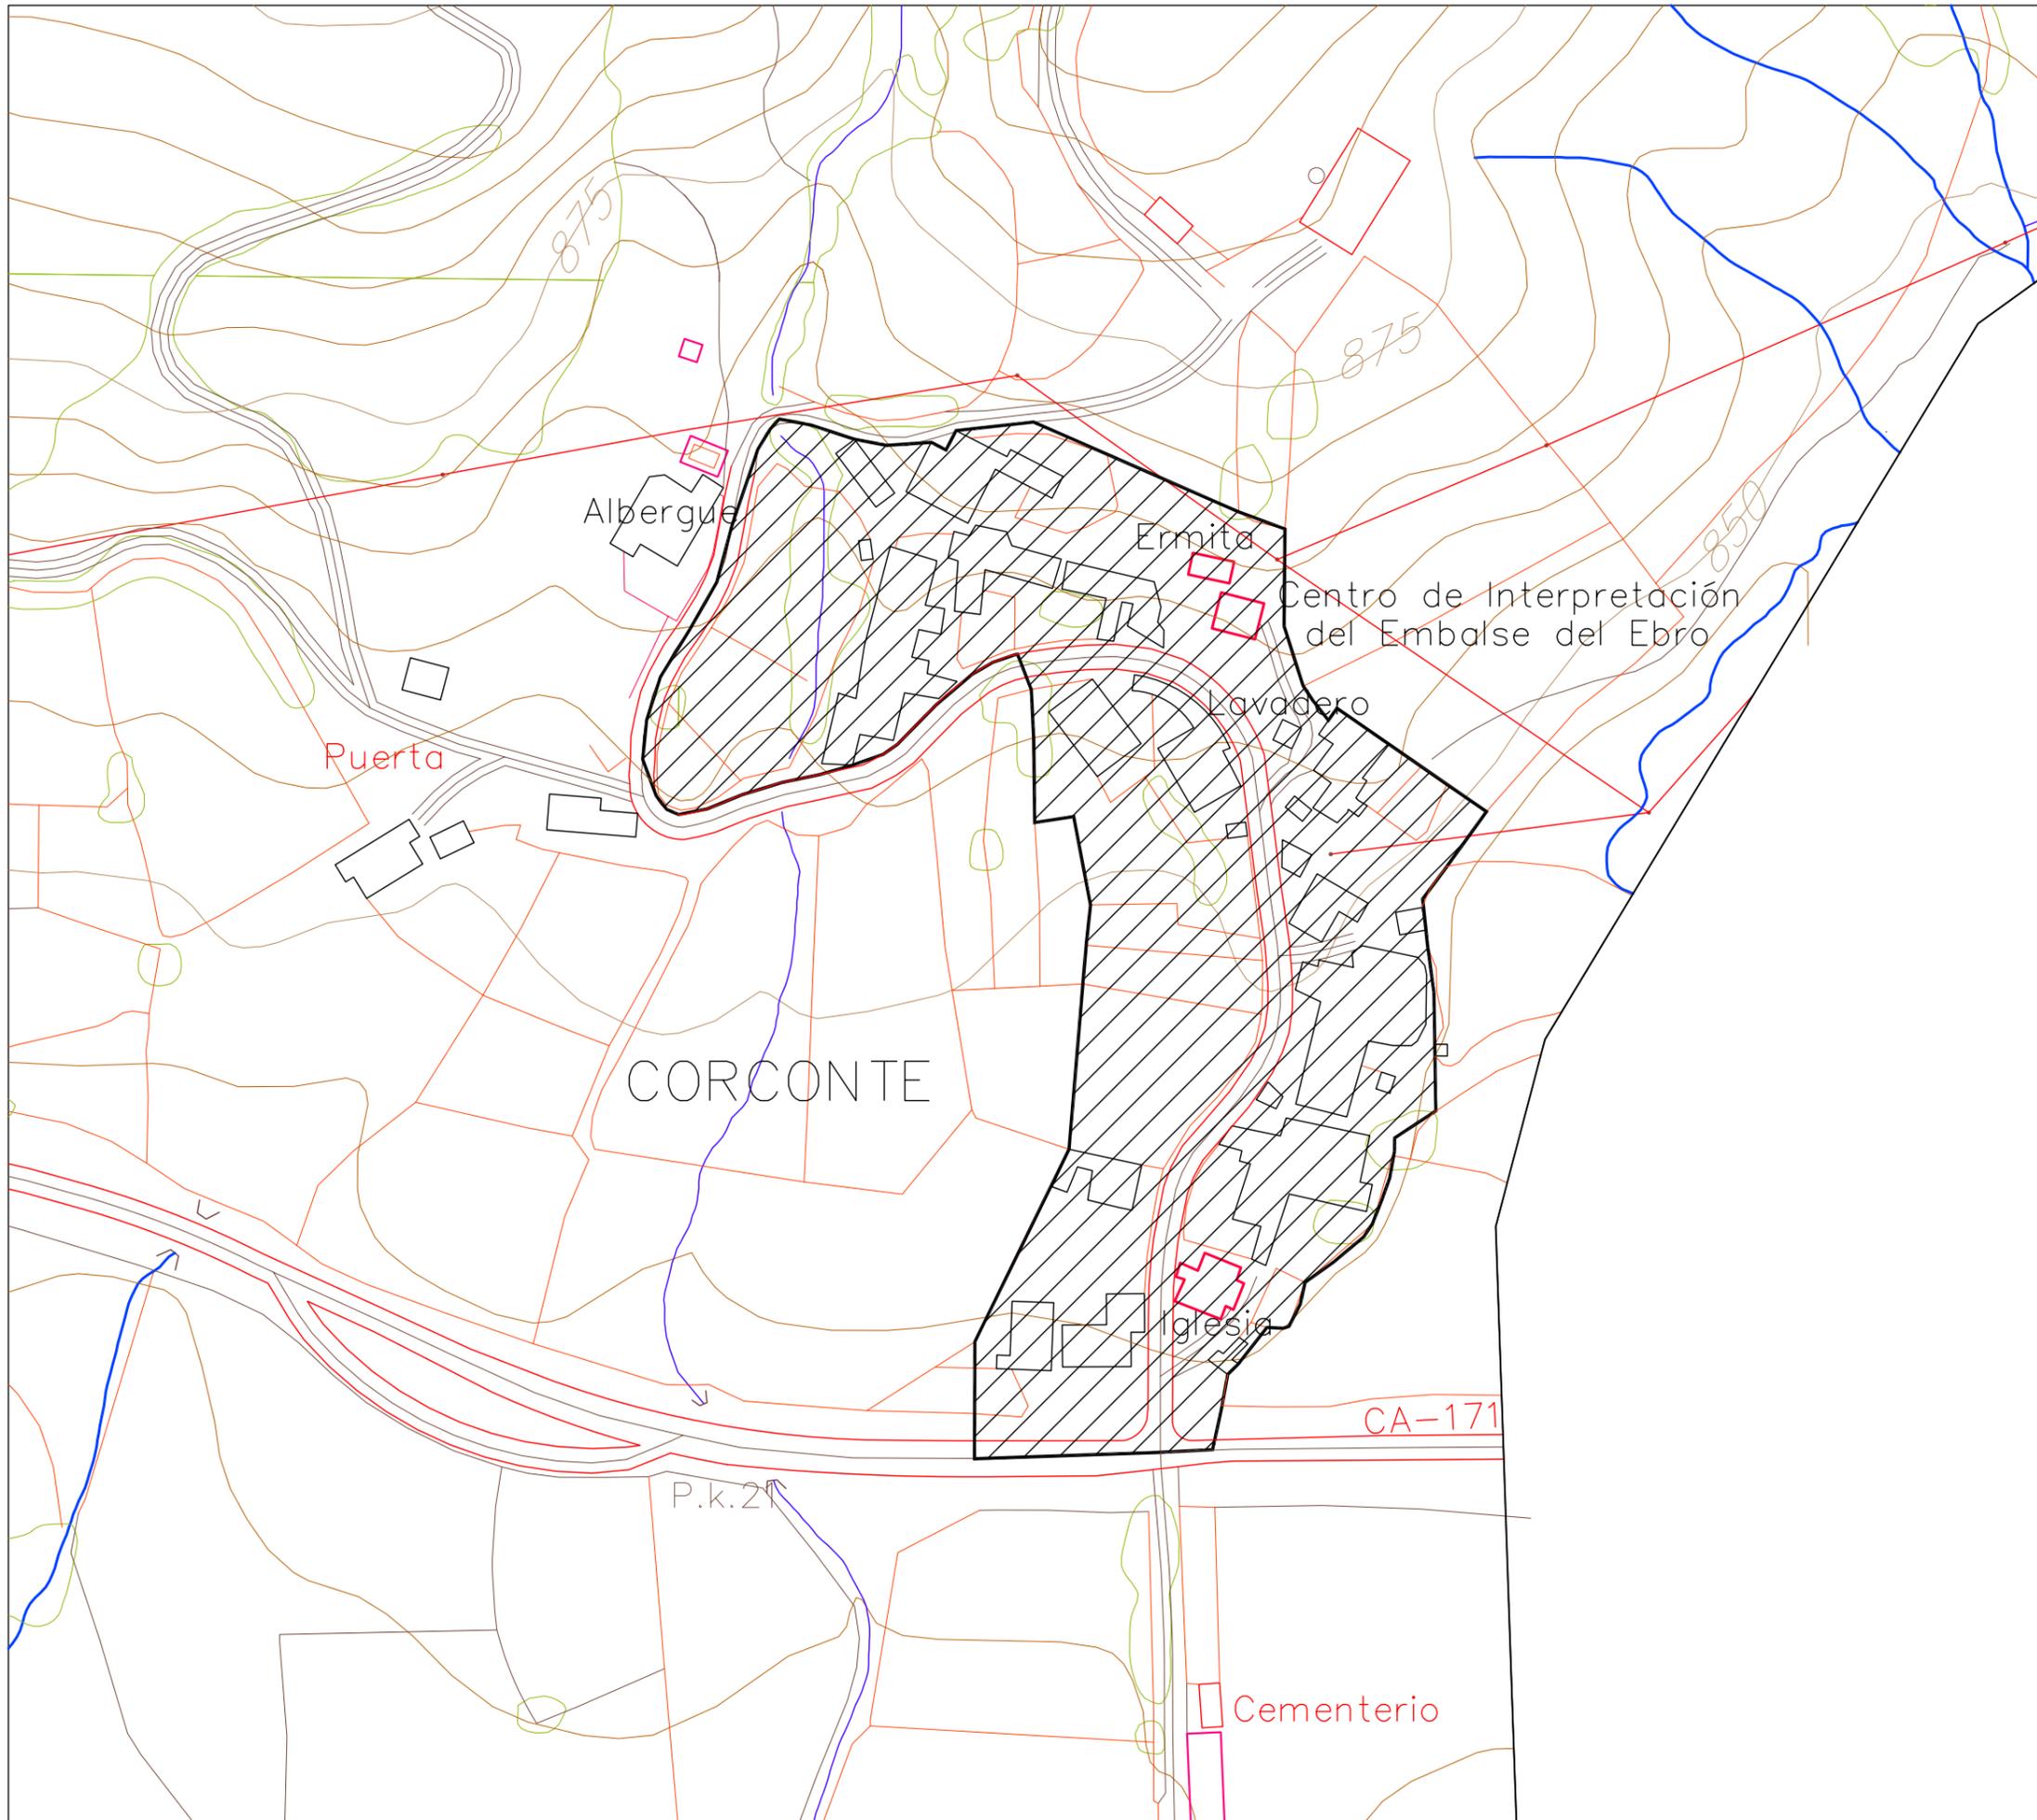

LEYENDA



SUELO URBANO EN NUCLEO RURAL

PLAN GENERAL DE ORDENACIÓN URBANA  
DEL MUNICIPIO DE CAMPOO DE YUSO

PROMOTOR:  
EXCMO. AYTO. DE CAMPOO DE YUSO

Plano:  
PLANEAMIENTO VIGENTE EN EL  
MUNICIPIO. CORCONTE


PLANO Nº:  
**3.2**

Escala:  
1/2000

Fecha:  
SEPTIEMBRE 2005



Autor:  
EQUIPO REDACTOR DE INGEVERIS S.L.

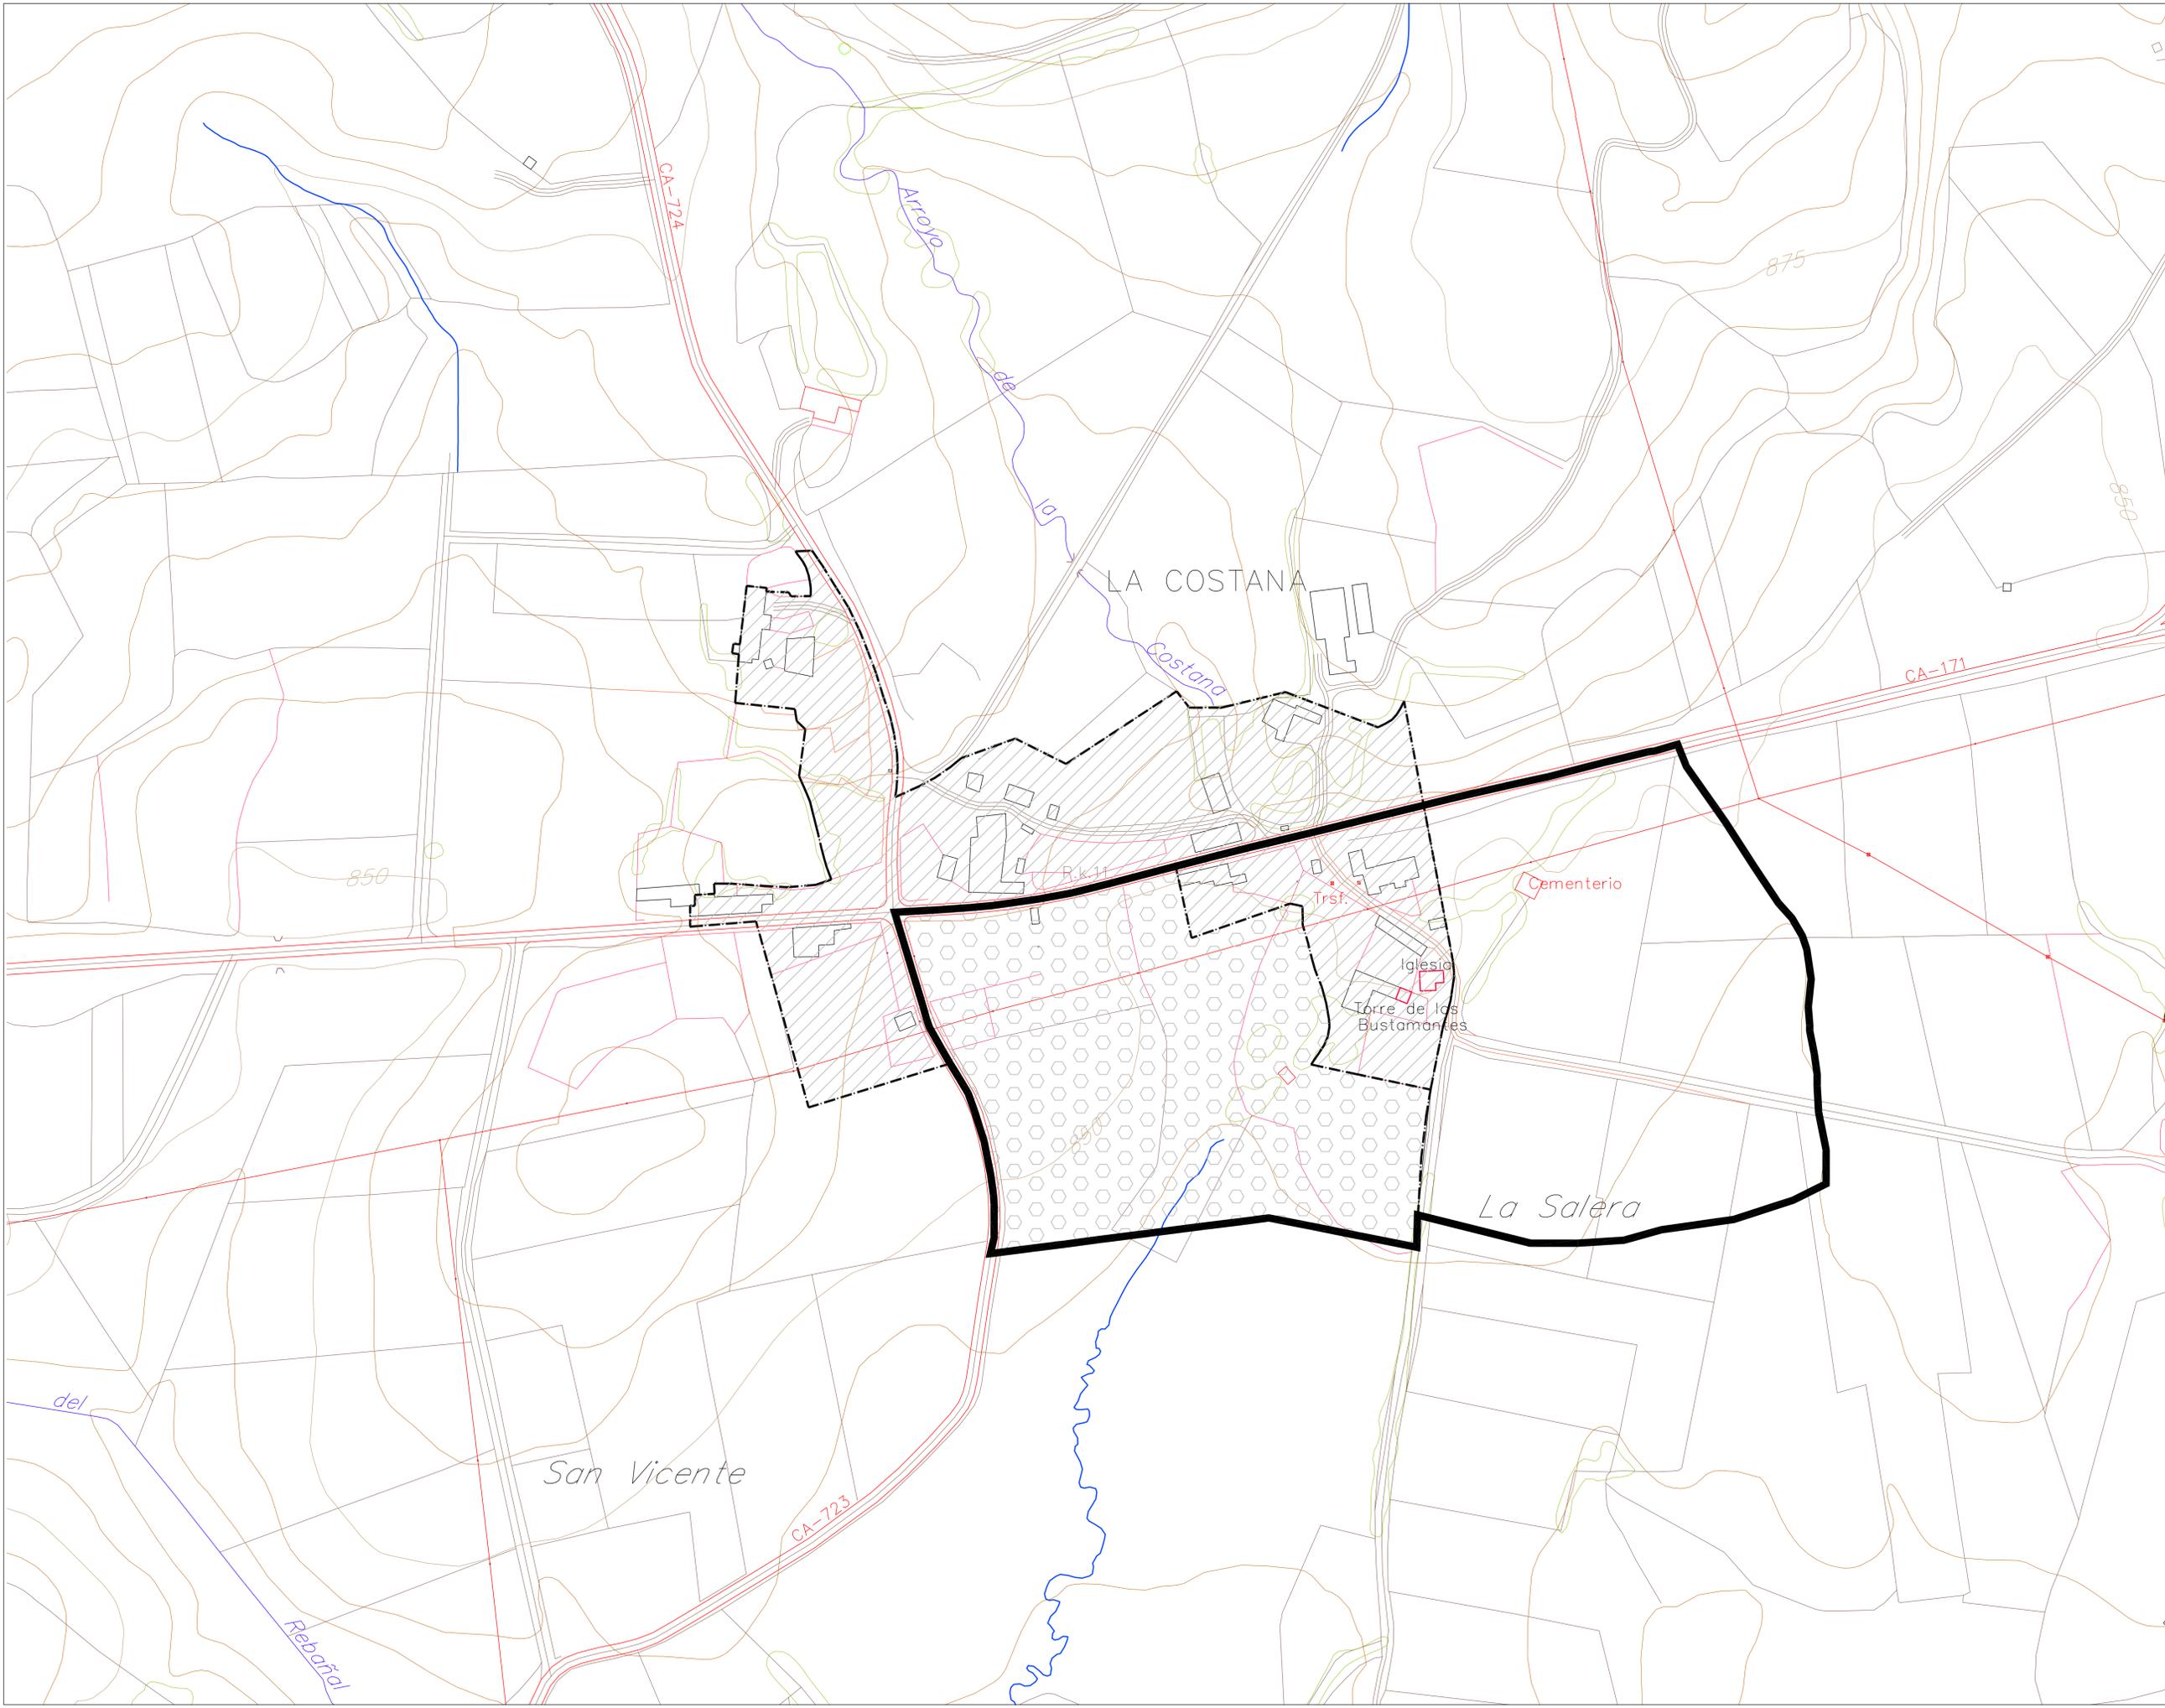

LEYENDA

-  SUELO URBANO EN NUCLEO RURAL
-  SUELO APTO PARA LA URBANIZACIÓN TIPO A
-  DELIMITACIÓN DE ENTORNO DE BIEN DE INTERÉS CULTURAL DE LA TORRE DE LOS BUSTAMANTE

PLAN GENERAL DE ORDENACIÓN URBANA DEL MUNICIPIO DE CAMPO DE YUSO


PROMOTOR: EXCMO. AYTO. DE CAMPO DE YUSO

Plano: PLANEAMIENTO VIGENTE EN EL MUNICIPIO. LA COSTANA

PLANO Nº: 3.3

Escala: 1/2000 Fecha: SEPTIEMBRE 2005

 INGEVERIS  
EQUIPO REDACTOR DE INGEVERIS S.L.

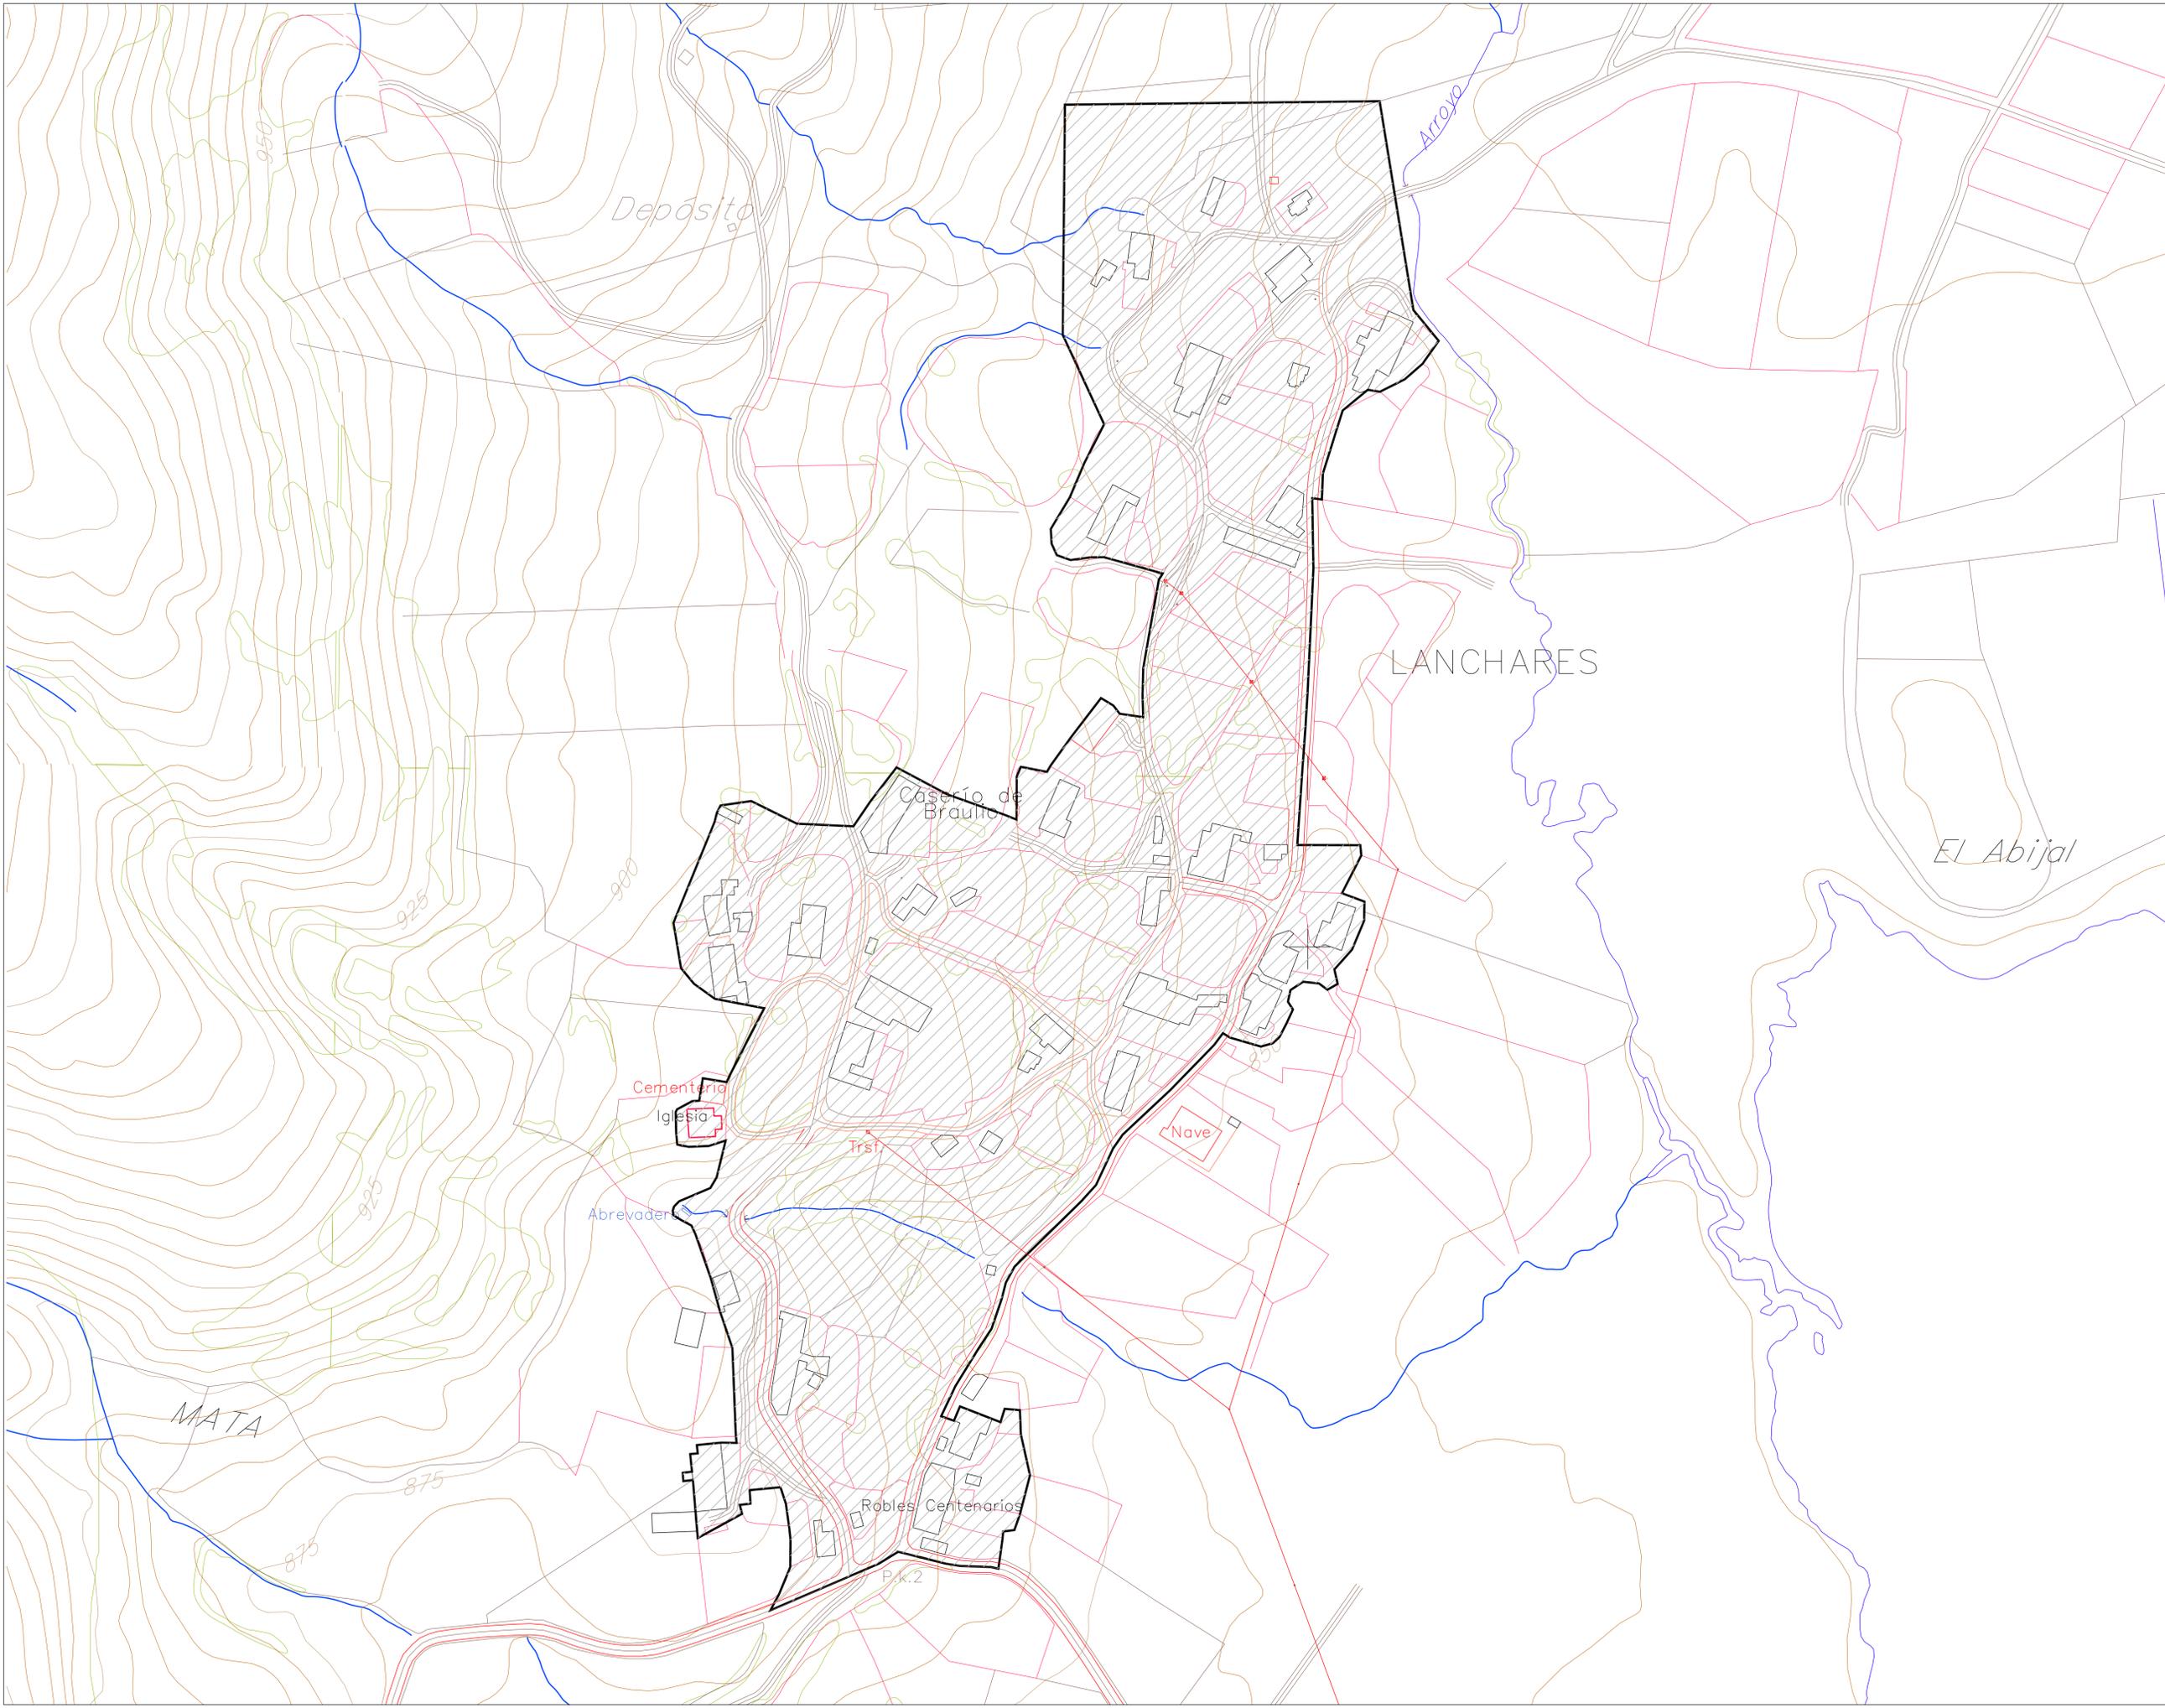

LEYENDA

-  SUELO URBANO EN NUCLEO RURAL
-  SUELO APTO PARA LA URBANIZACIÓN TIPO A

PLAN GENERAL DE ORDENACIÓN URBANA DEL MUNICIPIO DE CAMPOO DE YUSO

PROMOTOR: EXCMO. AYTO. DE CAMPOO DE YUSO


Plano: PLANEAMIENTO VICENTE EN EL MUNICIPIO. LANCHARES

Escala: 1/2000 Fecha: SEPTIEMBRE 2005

3.4

 INGEVERIS


EQUIPO REDACTOR DE INGEVERIS S.L.

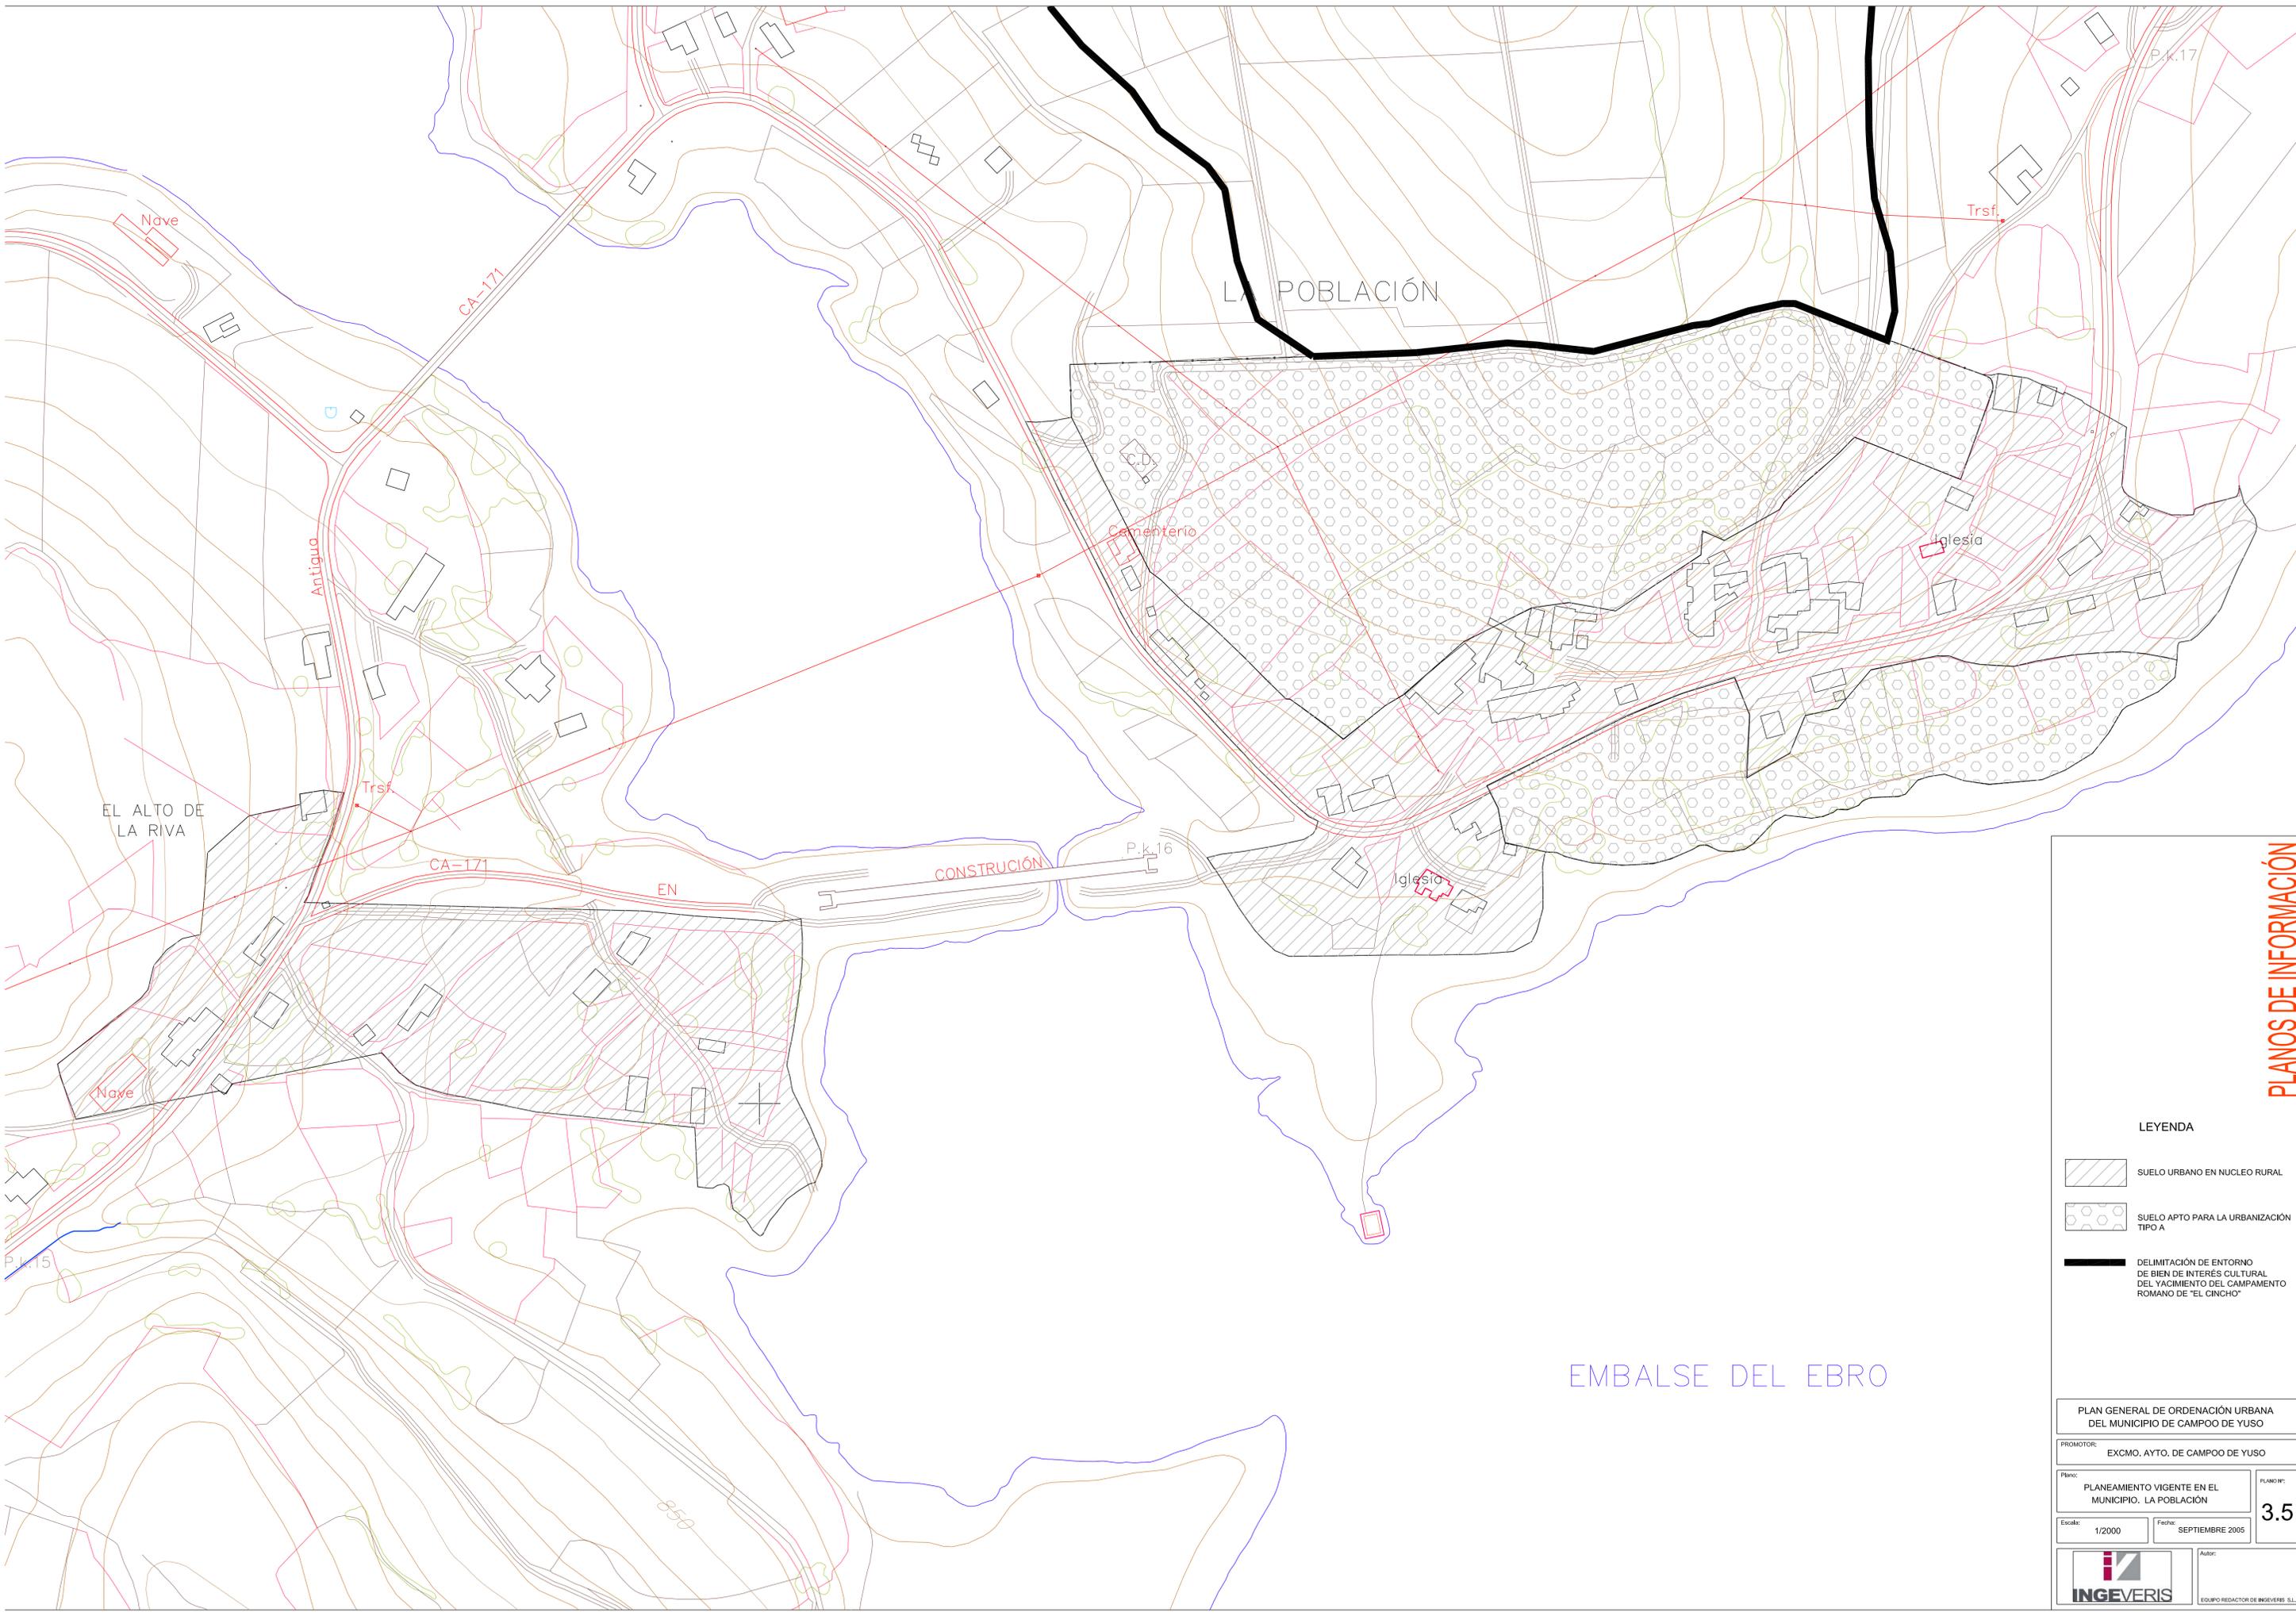

LEYENDA

-  SUELO URBANO EN NUCLEO RURAL
-  SUELO APTO PARA LA URBANIZACIÓN TIPO A
-  DELIMITACIÓN DE ENTORNO DE BIEN DE INTERÉS CULTURAL DEL YACIMIENTO DEL CAMPAMENTO ROMANO DE "EL CINCHO"

PLAN GENERAL DE ORDENACIÓN URBANA DEL MUNICIPIO DE CAMPOO DE YUSO	
PROMOTOR: EXCMO. AYTO. DE CAMPOO DE YUSO	
Plano: PLANEAMIENTO VIGENTE EN EL MUNICIPIO. LA POBLACIÓN	PLANO Nº: 3.5
Escala: 1/2000	Fecha: SEPTIEMBRE 2005
	Autor: EQUIPO REDACTOR DE INGEVERIS S.L.

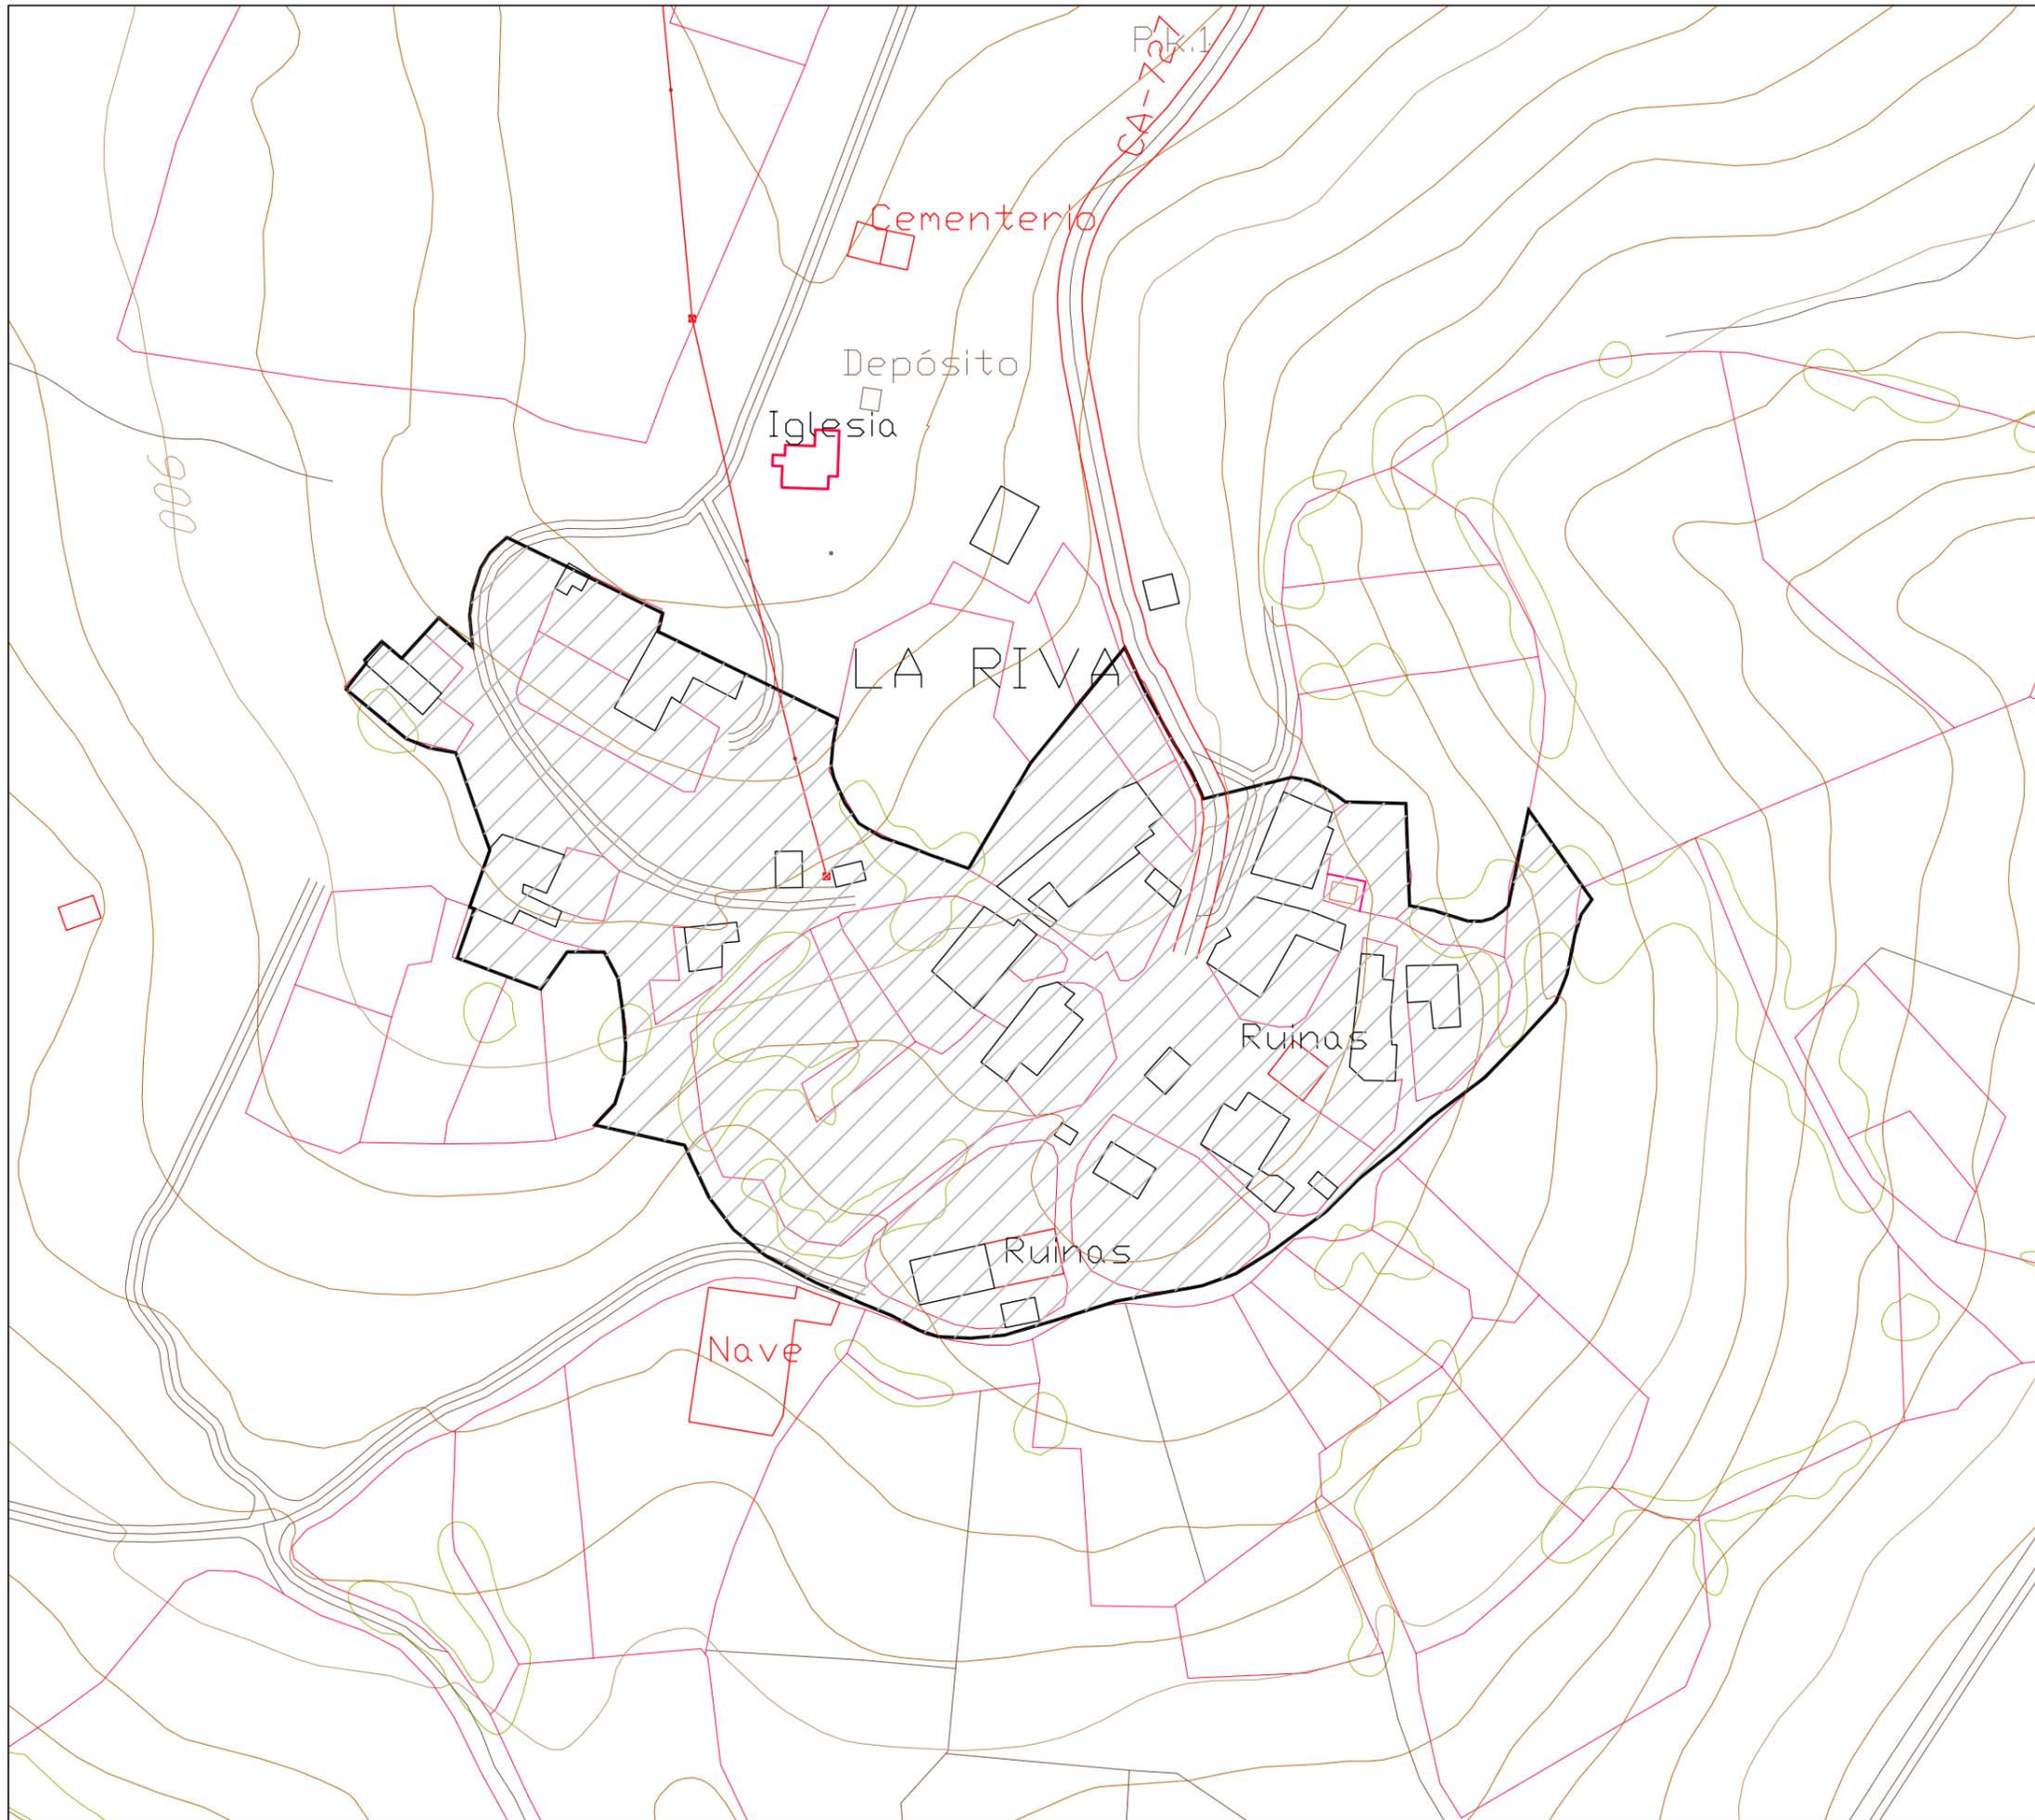

LEYENDA



SUELO URBANO EN NUCLEO RURAL

PLAN GENERAL DE ORDENACIÓN URBANA  
DEL MUNICIPIO DE CAMPOO DE YUSO

PROMOTOR:  
EXCMO. AYTO. DE CAMPOO DE YUSO

Plano:  
PLANEAMIENTO VIGENTE EN EL  
MUNICIPIO. LA RIVA


PLANO Nº:  
**3.6**

Escala:  
1/2000

Fecha:  
SEPTIEMBRE 2005



Autor:  
EQUIPO REDACTOR DE INGEVERIS S.L.

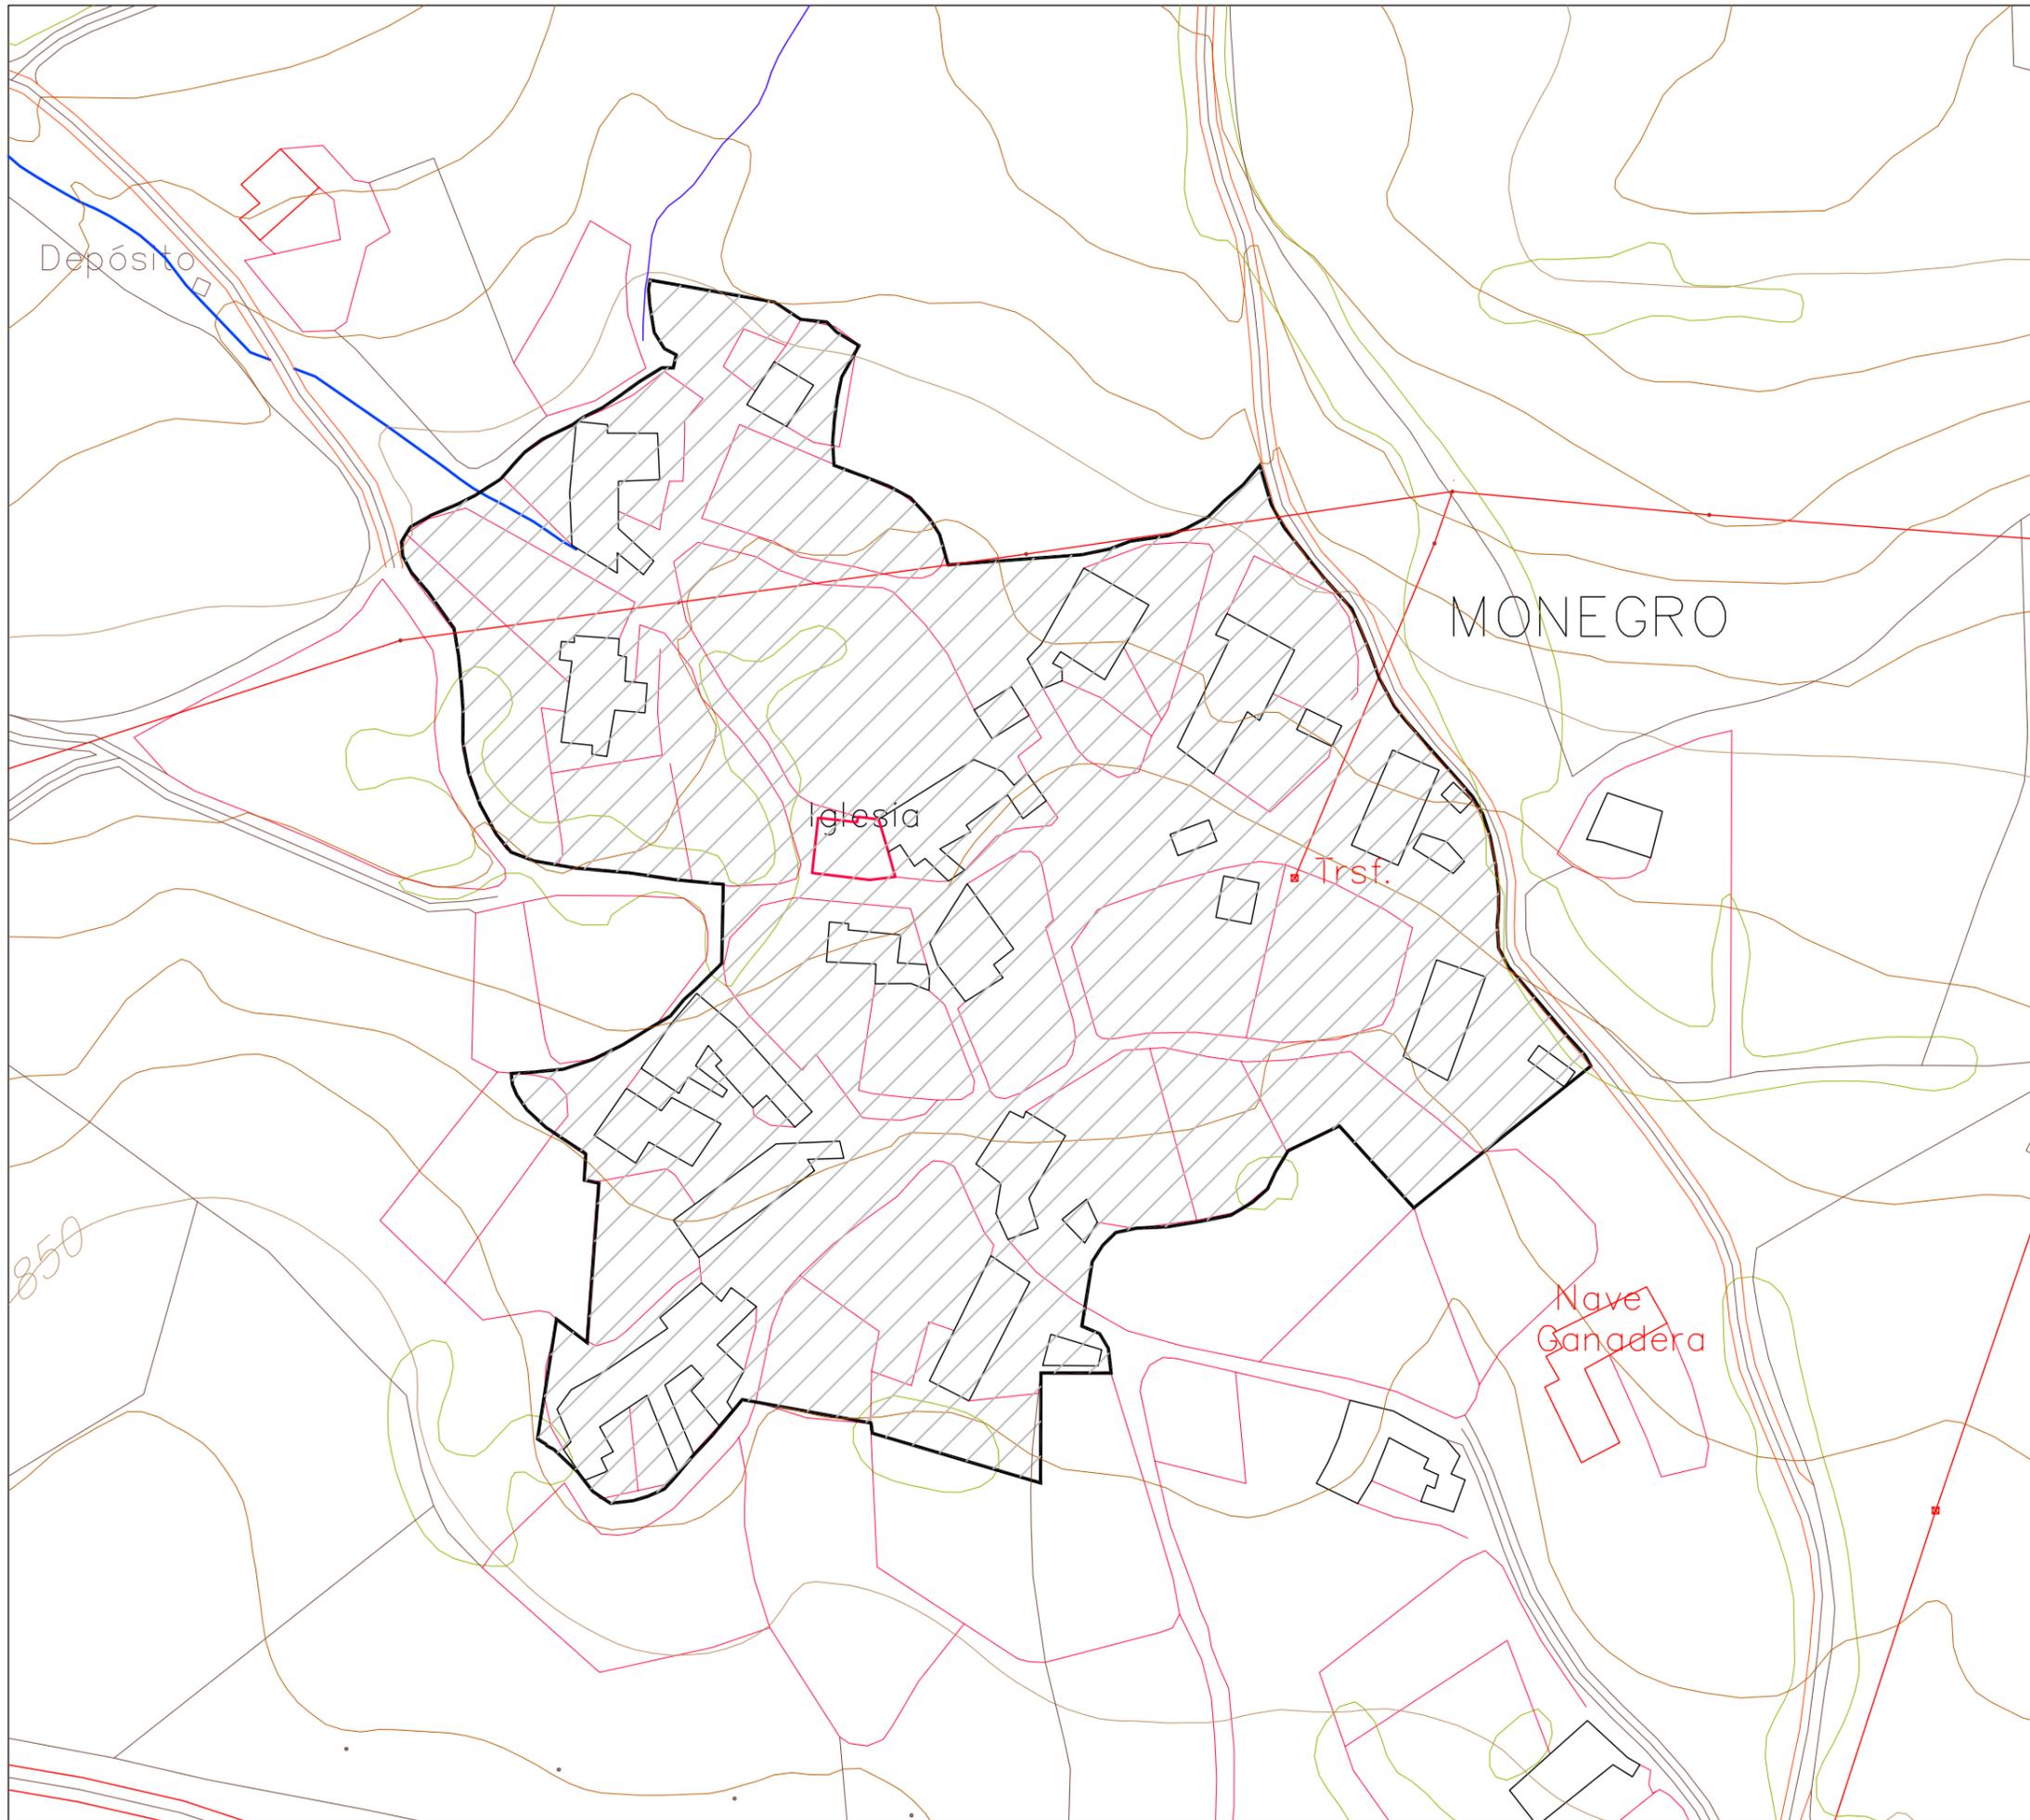

LEYENDA



SUELO URBANO EN NUCLEO RURAL

PLAN GENERAL DE ORDENACIÓN URBANA  
DEL MUNICIPIO DE CAMPOO DE YUSO

PROMOTOR:  
EXCMO. AYTO. DE CAMPOO DE YUSO

Plano:  
PLANEAMIENTO VIGENTE EN EL  
MUNICIPIO. MONEGRO


PLANO Nº:  
**3.7**

Escala:  
1/2000

Fecha:  
SEPTIEMBRE 2005




Autor:  
EQUIPO REDACTOR DE INGEVERIS S.L.

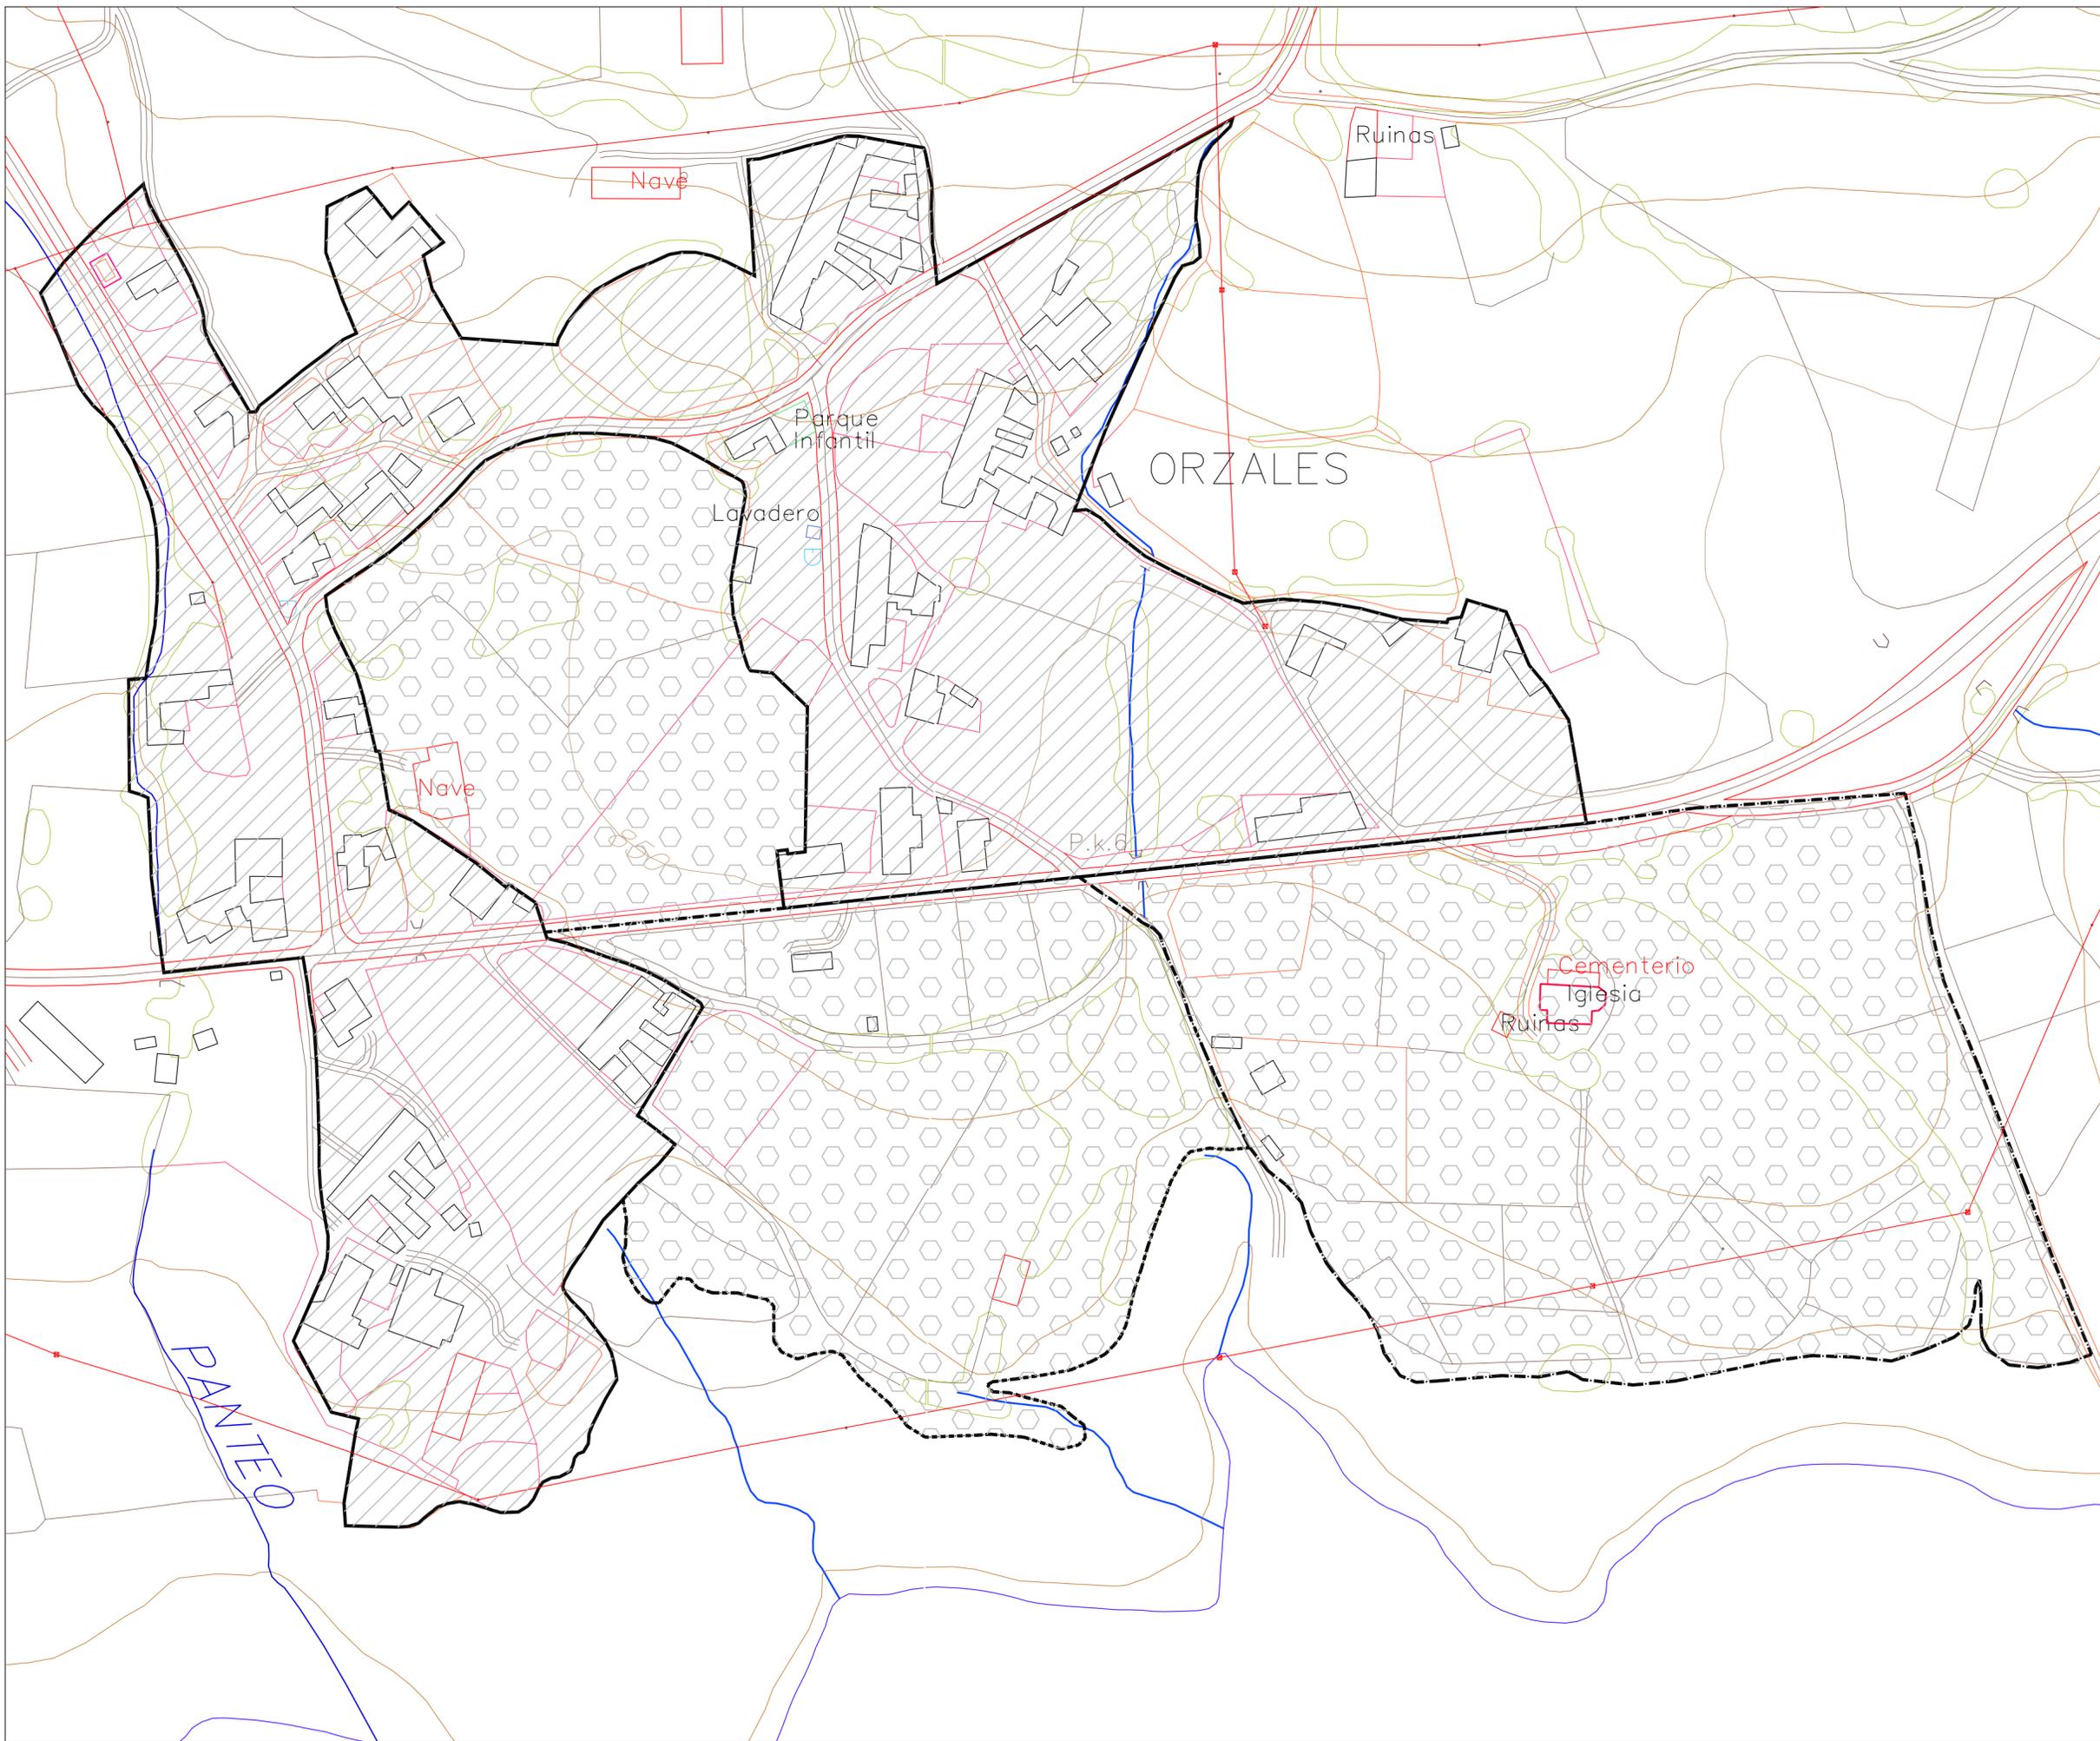

LEYENDA

-  SUELO URBANO EN NUCLEO RURAL
-  SUELO APTO PARA LA URBANIZACIÓN TIPO A

PLAN GENERAL DE ORDENACIÓN URBANA DEL MUNICIPIO DE CAMPO DE YUSO	
PROMOTOR: EXCMO. AYTO. DE CAMPO DE YUSO	
Plano: PLANEAMIENTO VIGENTE EN EL MUNICIPIO. ORZALES	PLANO Nº: 3.8
Escala: 1/2000	Fecha: SEPTIEMBRE 2005
 INGEVERIS	Autor: EQUIPO REDACTOR DE INGEVERIS S.L.

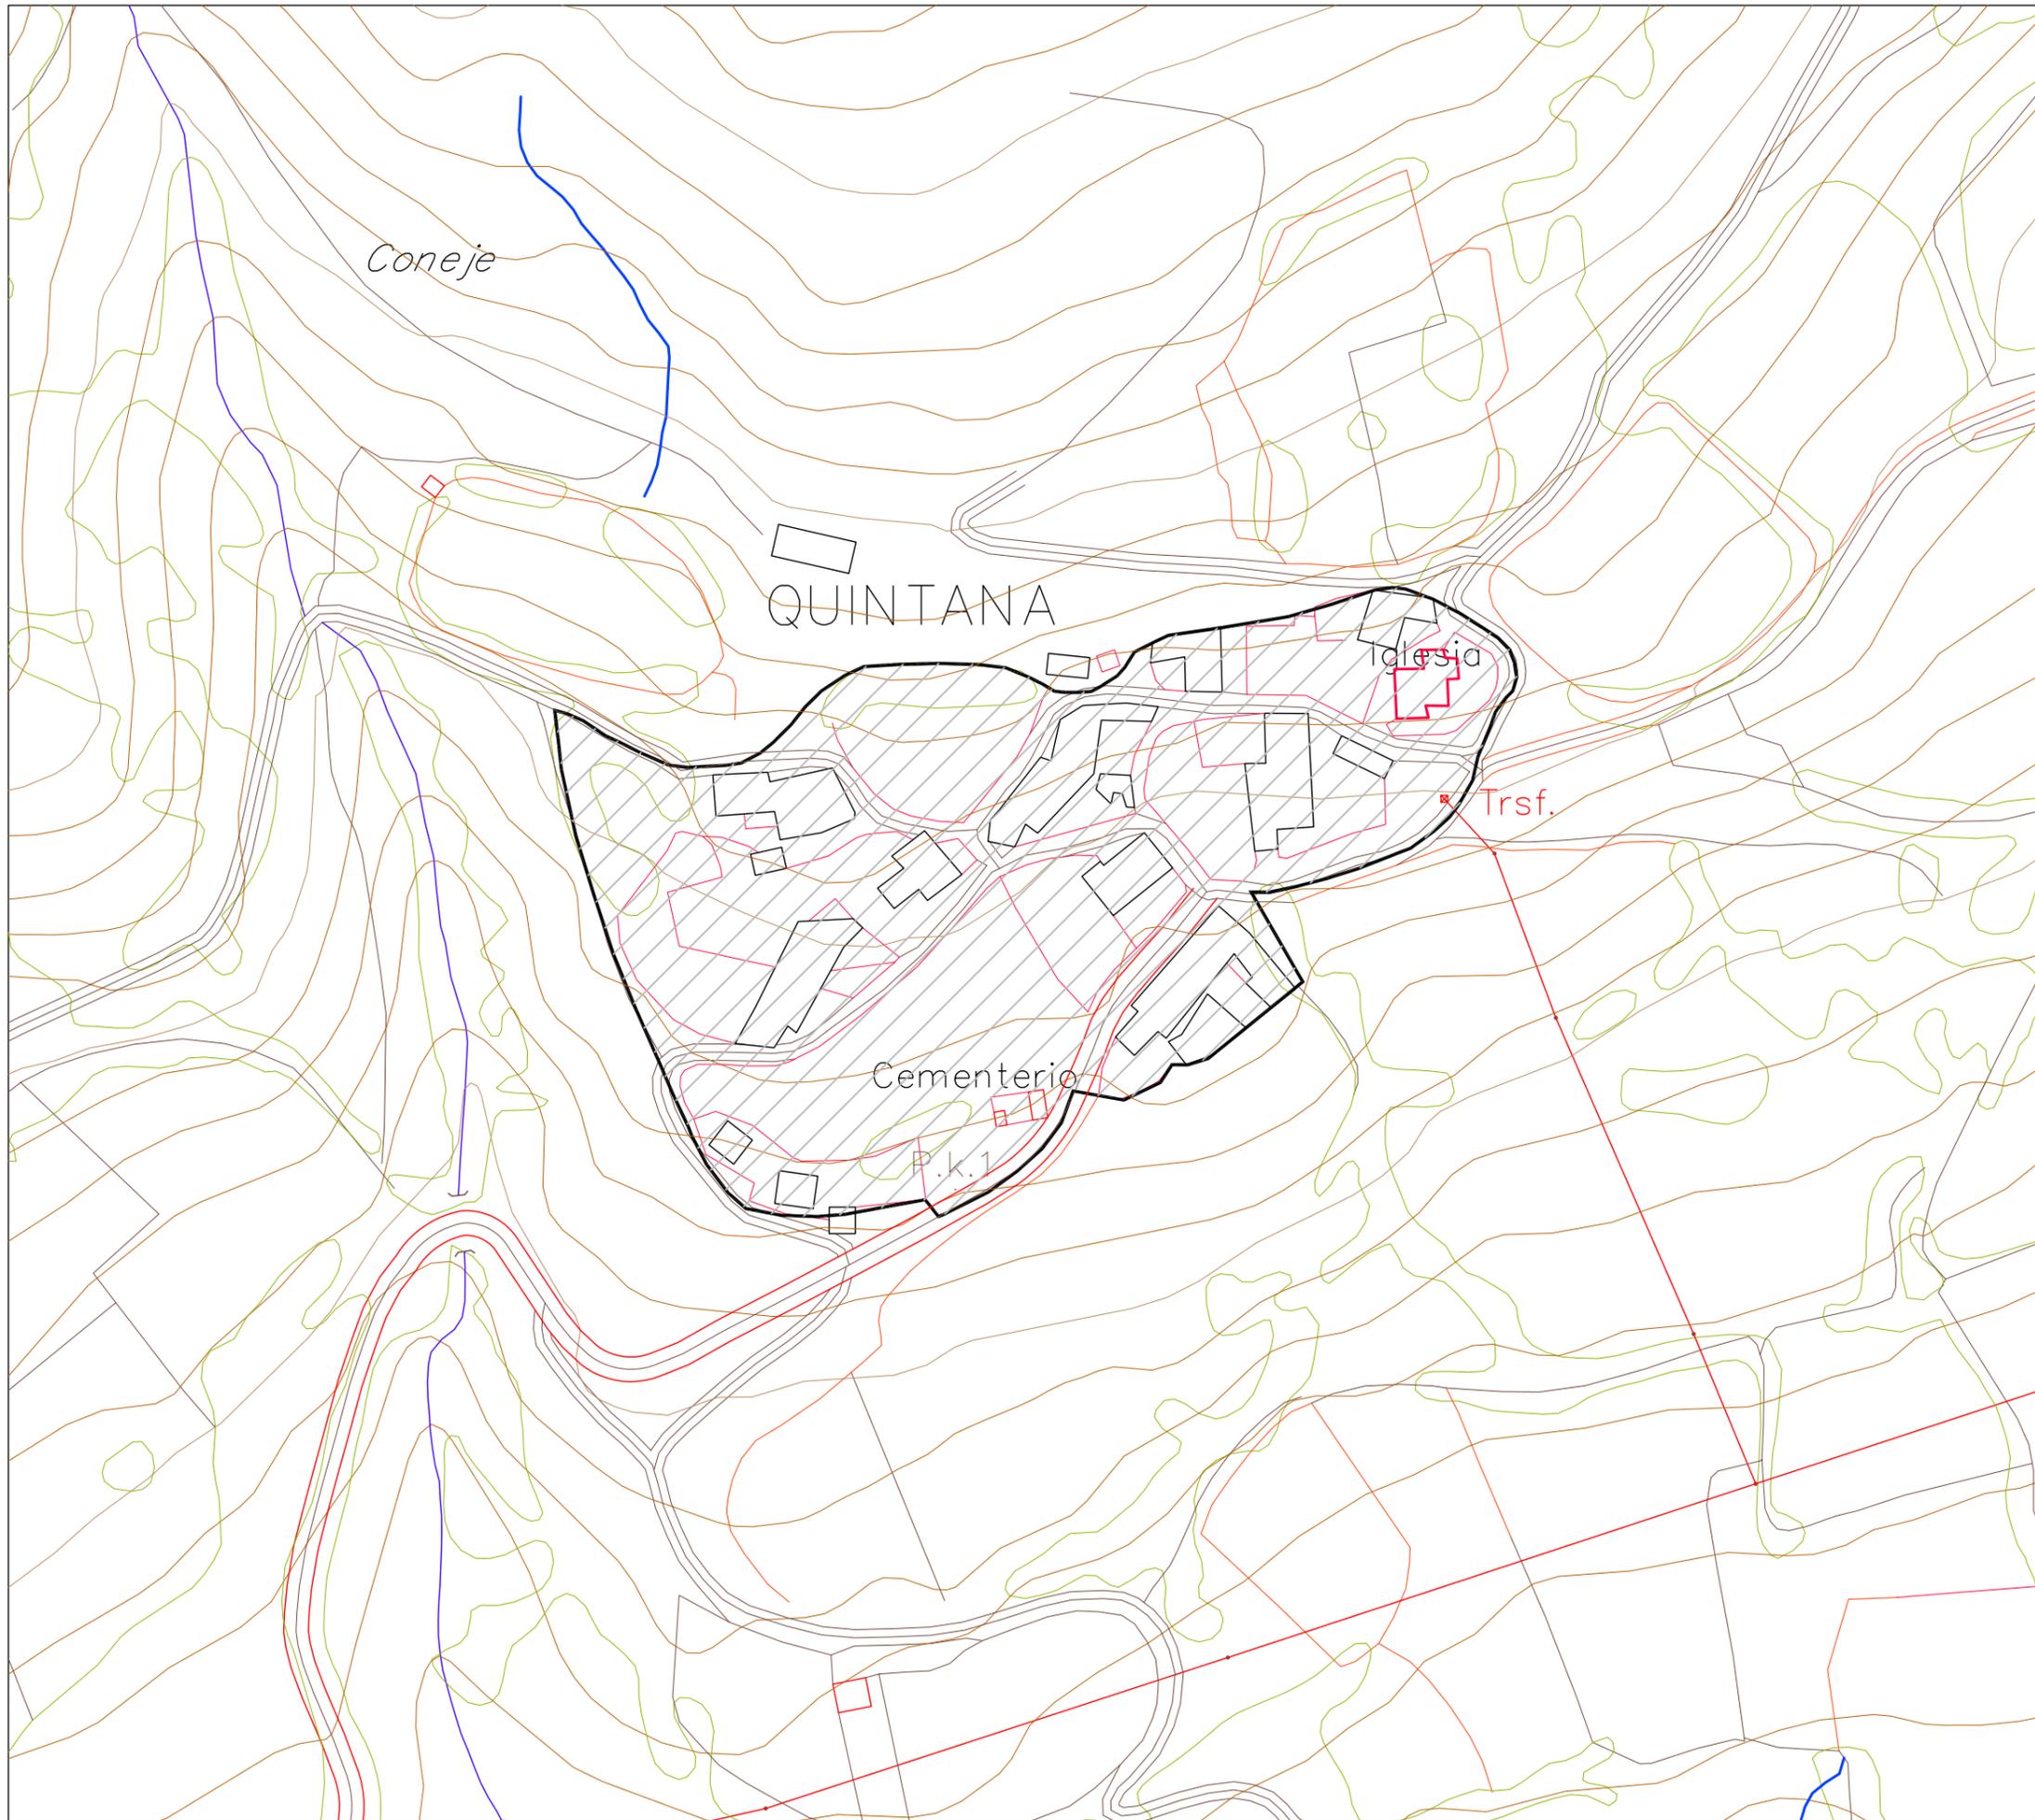

LEYENDA



SUELO URBANO EN NUCLEO RURAL

PLAN GENERAL DE ORDENACIÓN URBANA  
DEL MUNICIPIO DE CAMPOO DE YUSO

PROMOTOR:  
EXCMO. AYTO. DE CAMPOO DE YUSO

Plano:  
PLANEAMIENTO VIGENTE EN EL  
MUNICIPIO. QUINTANA


PLANO Nº:  
**3.9**

Escala:  
1/2000

Fecha:  
SEPTIEMBRE 2005



Autor:  
EQUIPO REDACTOR DE INGEVERIS S.L.

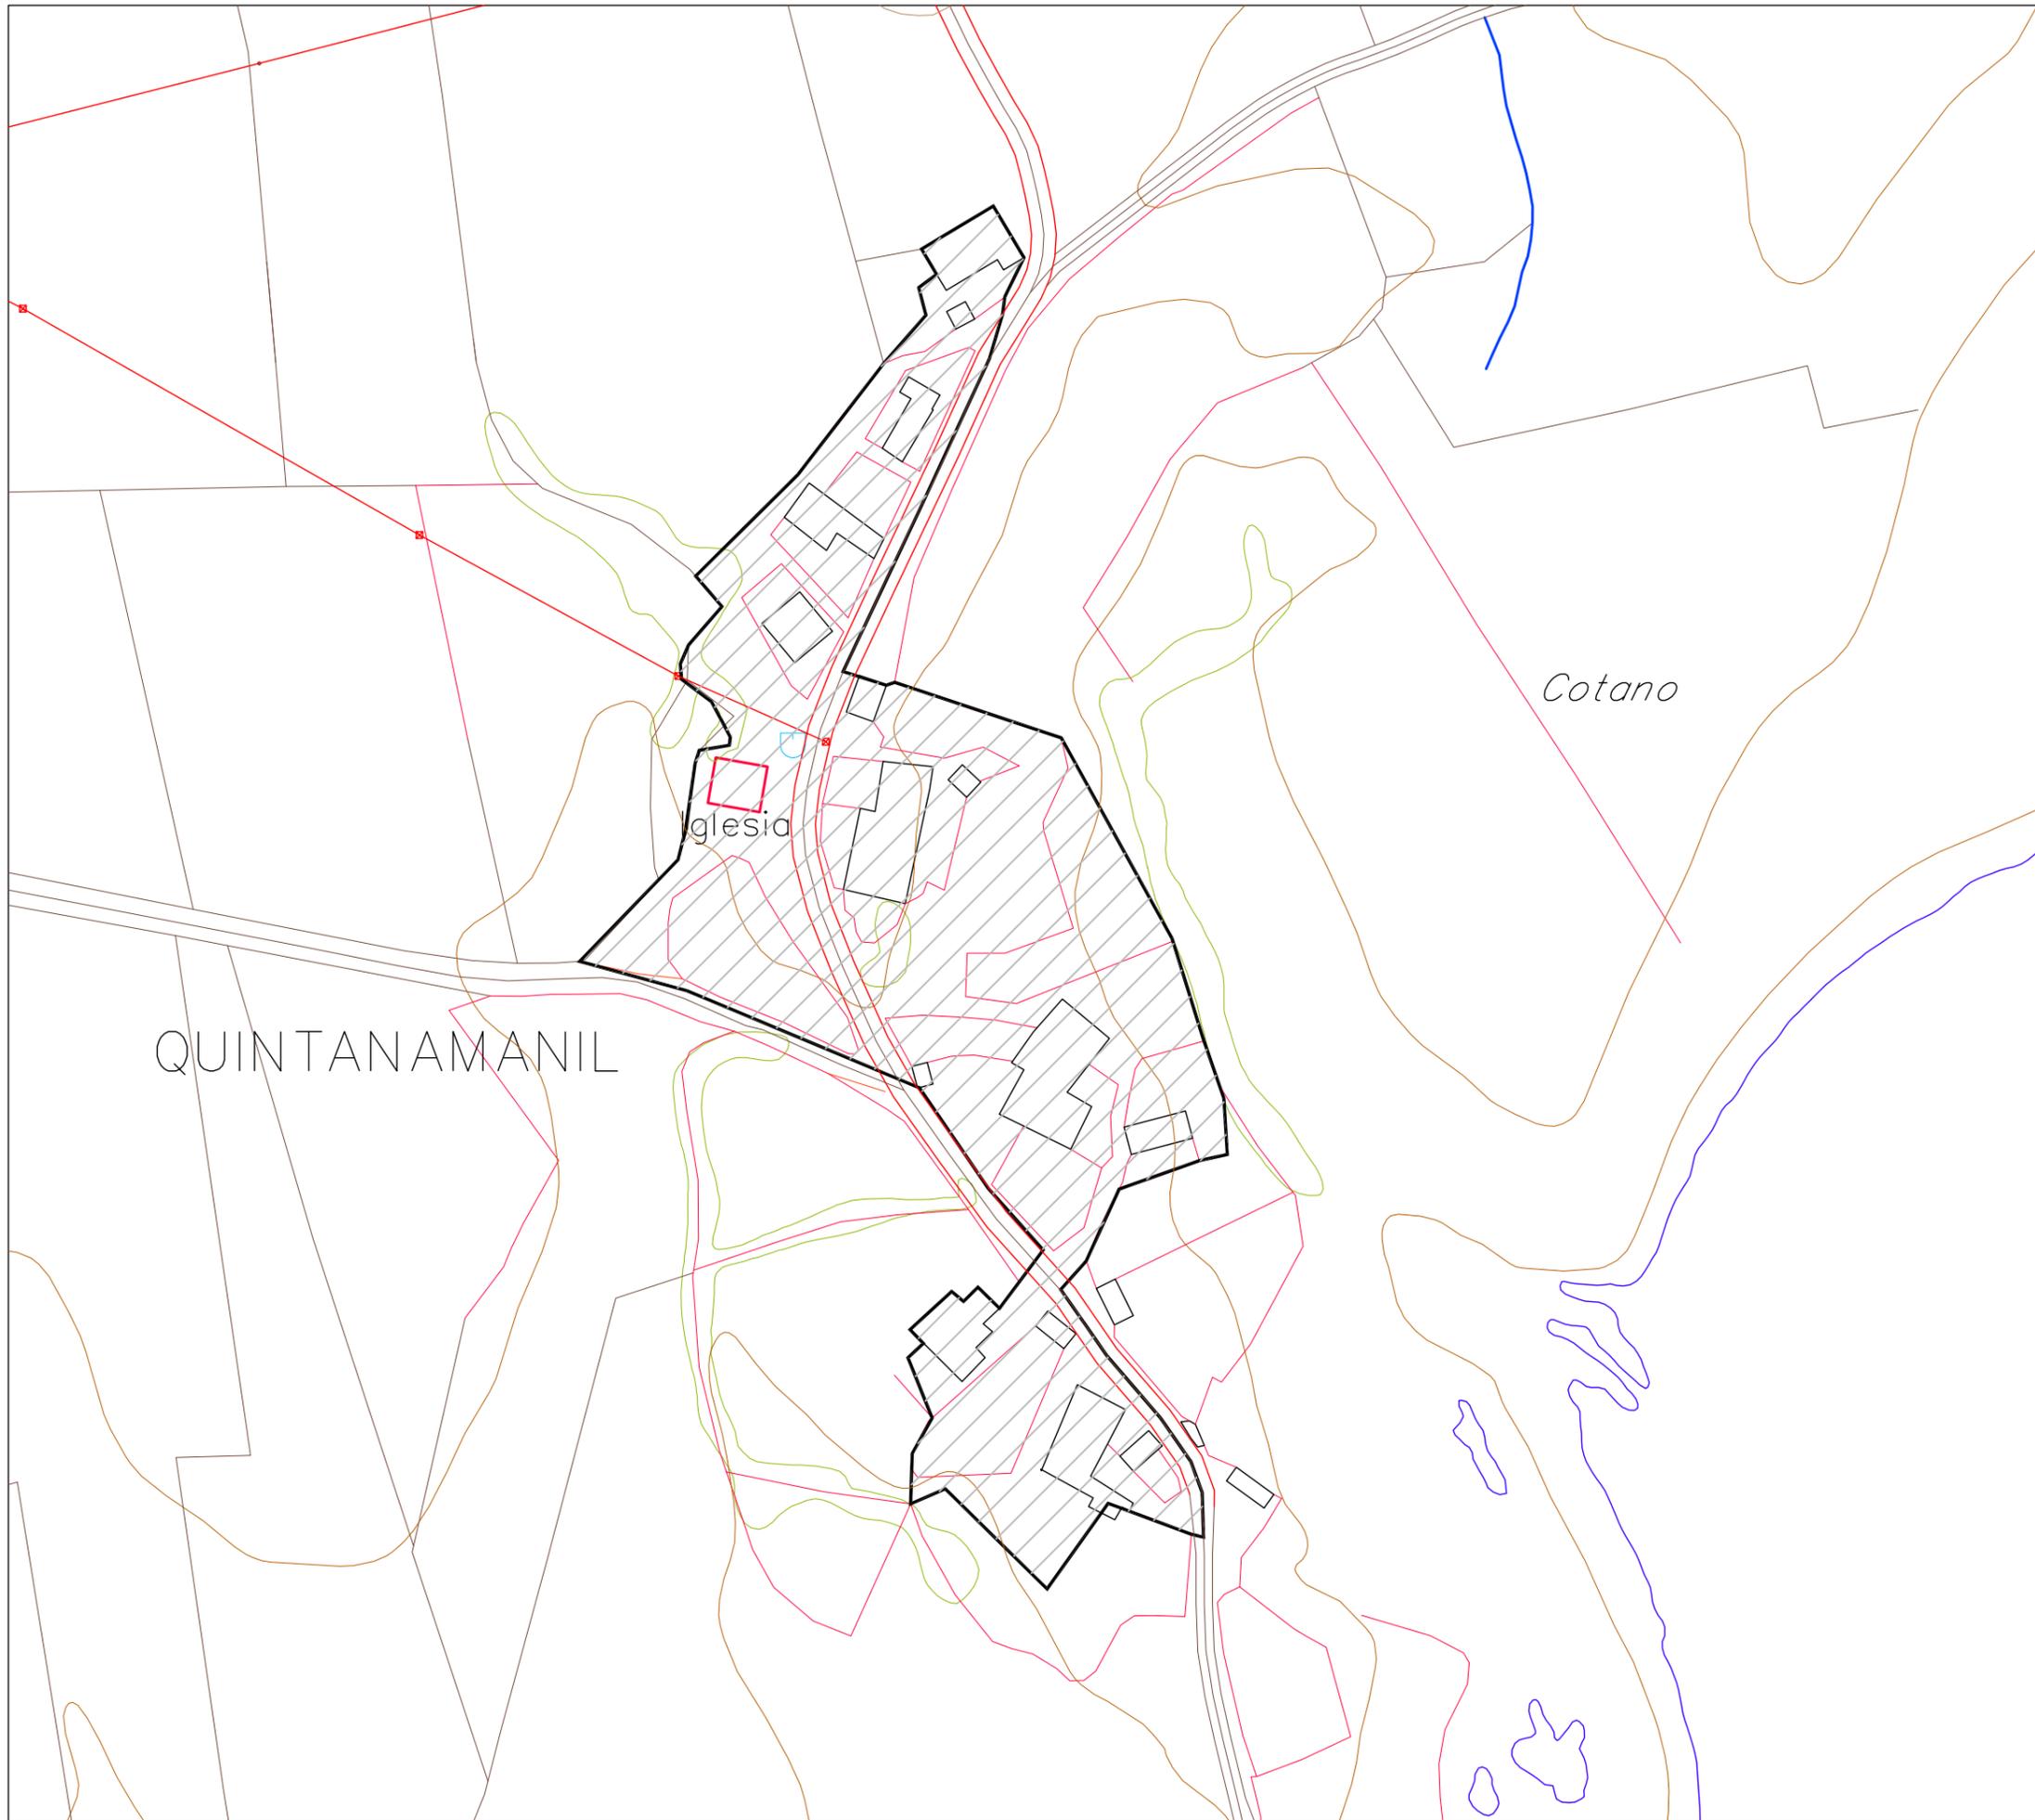

LEYENDA



SUELO URBANO EN NUCLEO RURAL

PLAN GENERAL DE ORDENACIÓN URBANA  
DEL MUNICIPIO DE CAMPOO DE YUSO

PROMOTOR:  
EXCMO. AYTO. DE CAMPOO DE YUSO

Plano:  
PLANEAMIENTO VIGENTE EN EL  
MUNICIPIO. QUINTANAMANIL

PLANO Nº:

3.10


Escala:  
1/2000

Fecha:  
SEPTIEMBRE 2005



Autor:


EQUIPO REDACTOR DE INGEVERIS S.L.

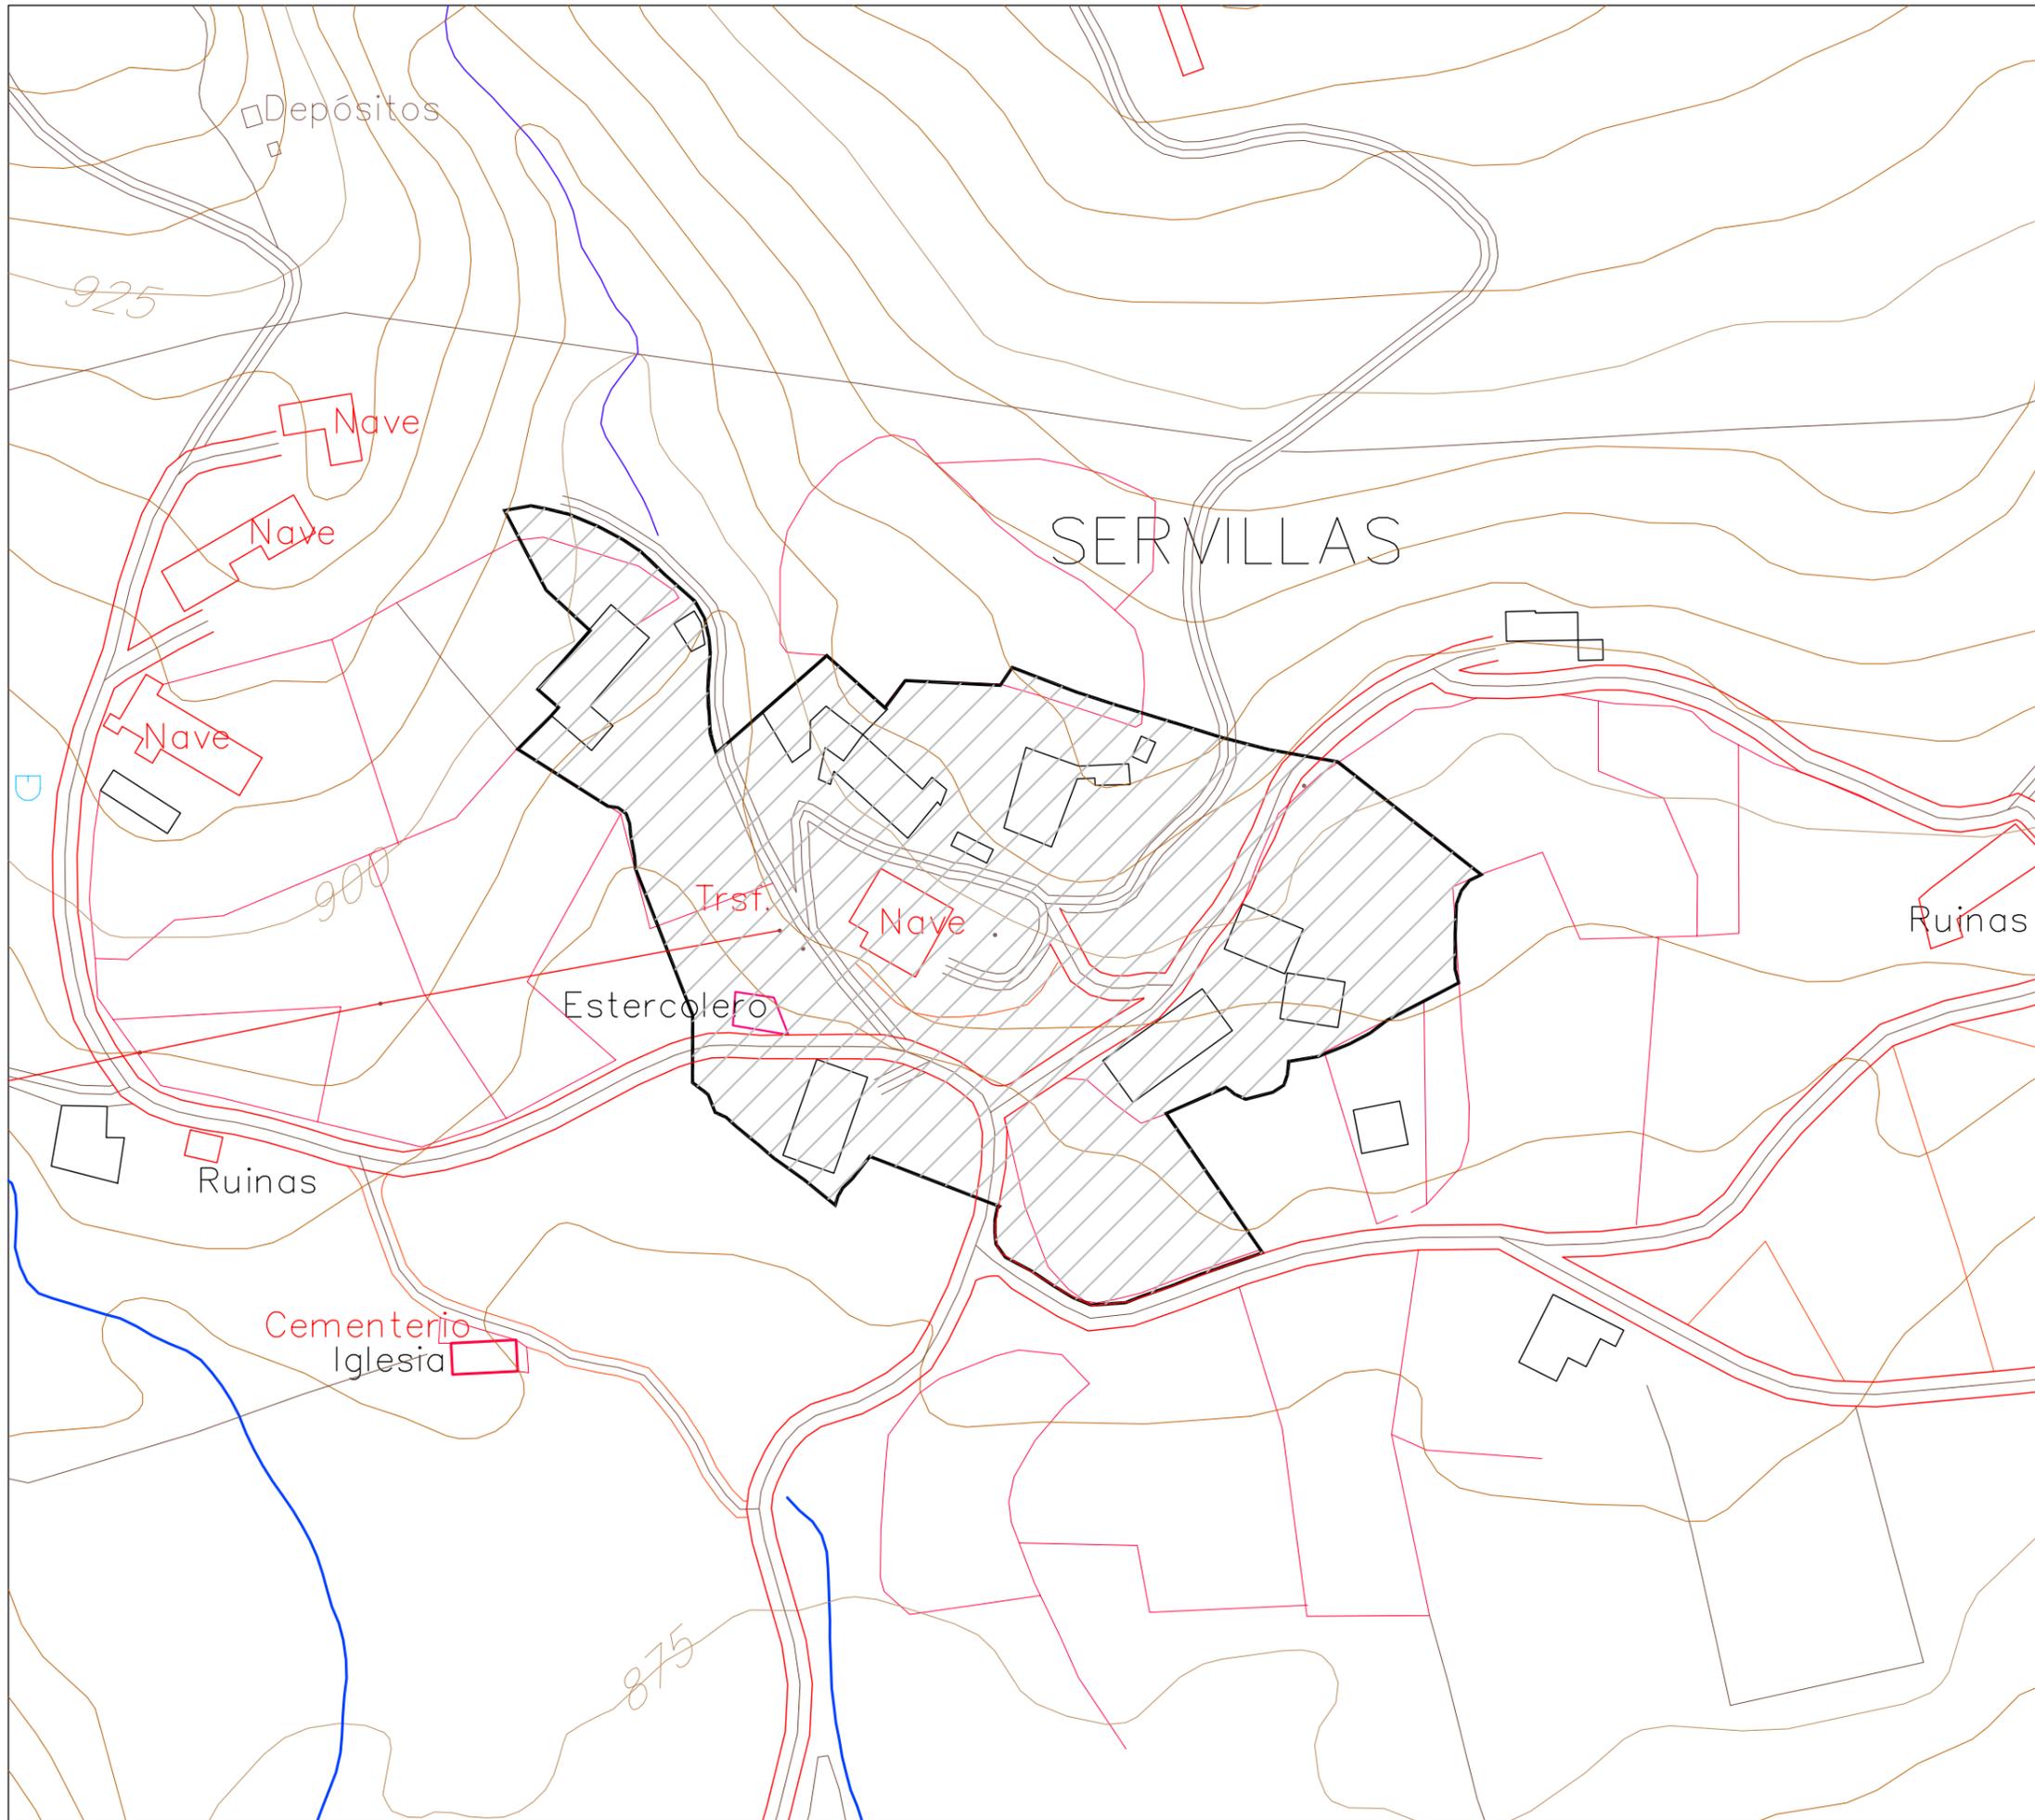

LEYENDA

 SUELO URBANO EN NUCLEO RURAL

PLAN GENERAL DE ORDENACIÓN URBANA DEL MUNICIPIO DE CAMPOO DE YUSO	
PROMOTOR: EXCMO. AYTO. DE CAMPOO DE YUSO	
Plano: PLANEAMIENTO VIGENTE EN EL MUNICIPIO. SERVILLAS	PLANO Nº: <b>3.11</b>
Escala: 1/2000	Fecha: SEPTIEMBRE 2005
	Autor: EQUIPO REDACTOR DE INGEVERIS S.L.

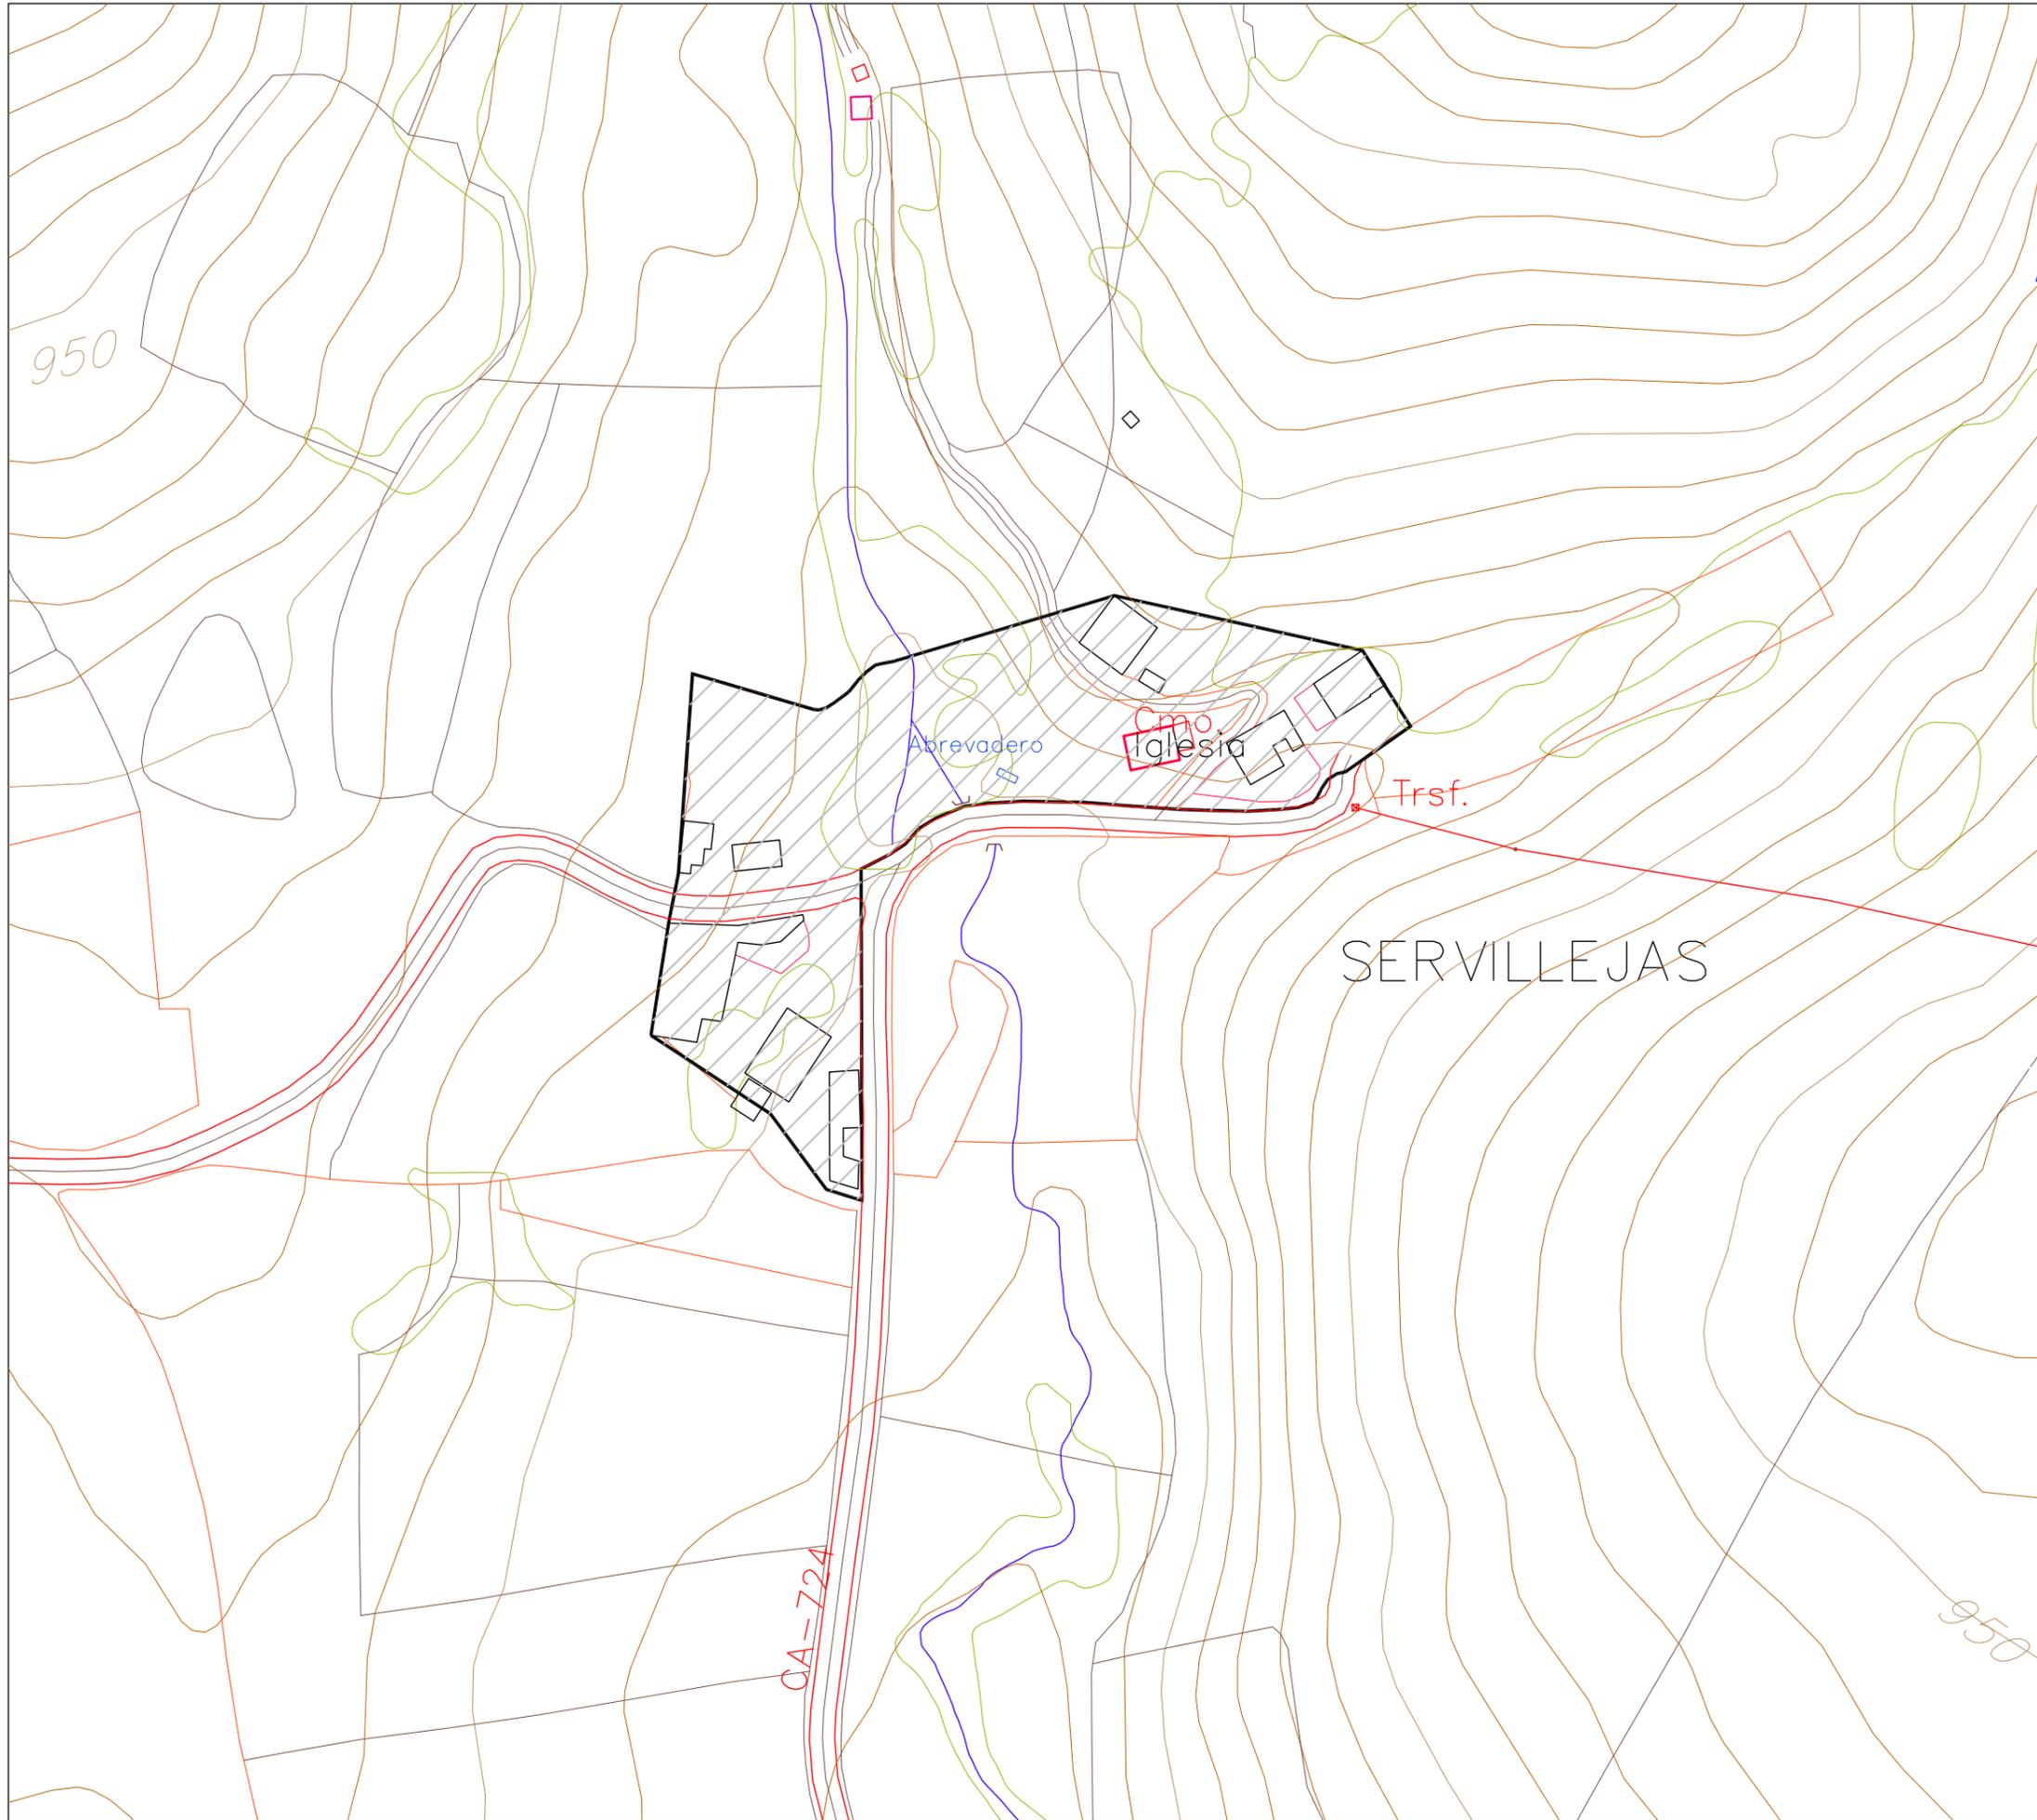


LEYENDA



SUELO URBANO EN NUCLEO RURAL

PLAN GENERAL DE ORDENACIÓN URBANA DEL MUNICIPIO DE CAMPOO DE YUSO		
PROMOTOR: EXCMO. AYTO. DE CAMPOO DE YUSO		
Plano: PLANEAMIENTO VIGENTE EN EL MUNICIPIO. SERVILLEJAS	PLANO Nº: <b>3.12</b>	
Escala: 1/2000	Fecha: SEPTIEMBRE 2005	Autor:
		EQUIPO REDACTOR DE INGEVERIS S.L.

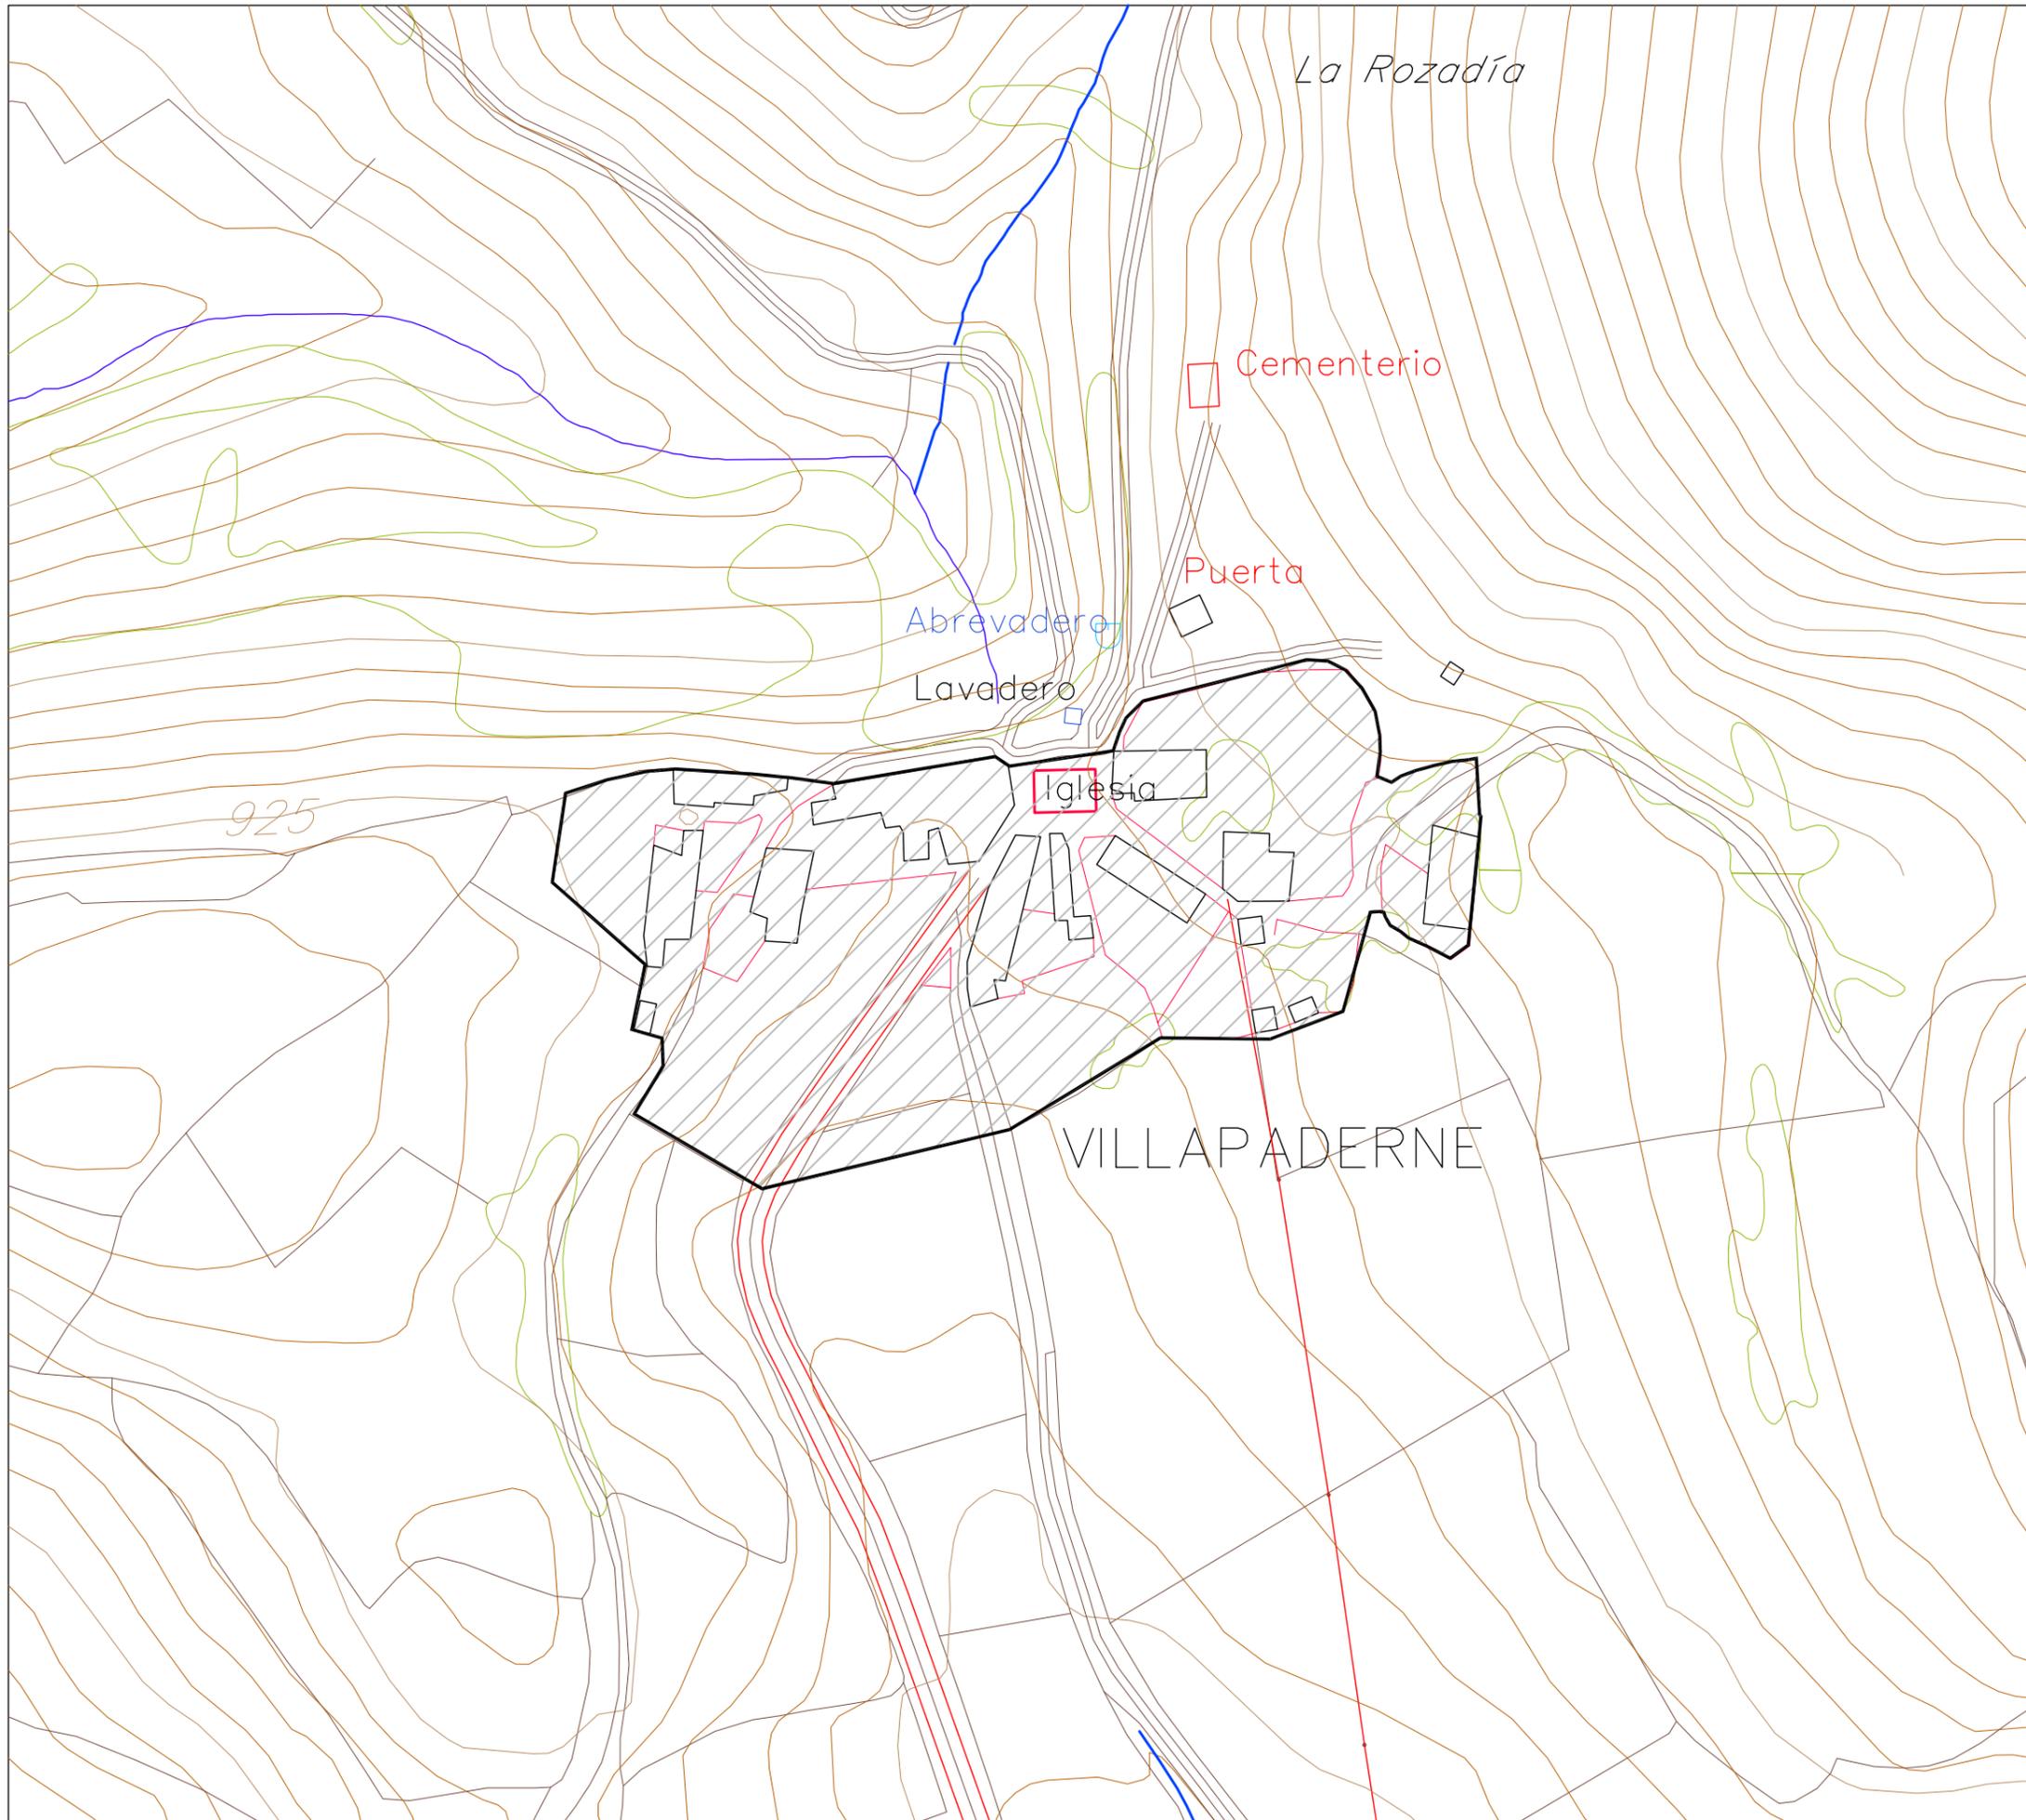

LEYENDA



SUELO URBANO EN NUCLEO RURAL

PLAN GENERAL DE ORDENACIÓN URBANA  
DEL MUNICIPIO DE CAMPOO DE YUSO

PROMOTOR:  
EXCMO. AYTO. DE CAMPOO DE YUSO

Plano:  
PLANEAMIENTO VIGENTE EN EL  
MUNICIPIO. VILLAPADERNE

PLANO Nº:

3.13


Escala:  
1/2000

Fecha:  
SEPTIEMBRE 2005



Autor:

EQUIPO REDACTOR DE INGEVERIS S.L.

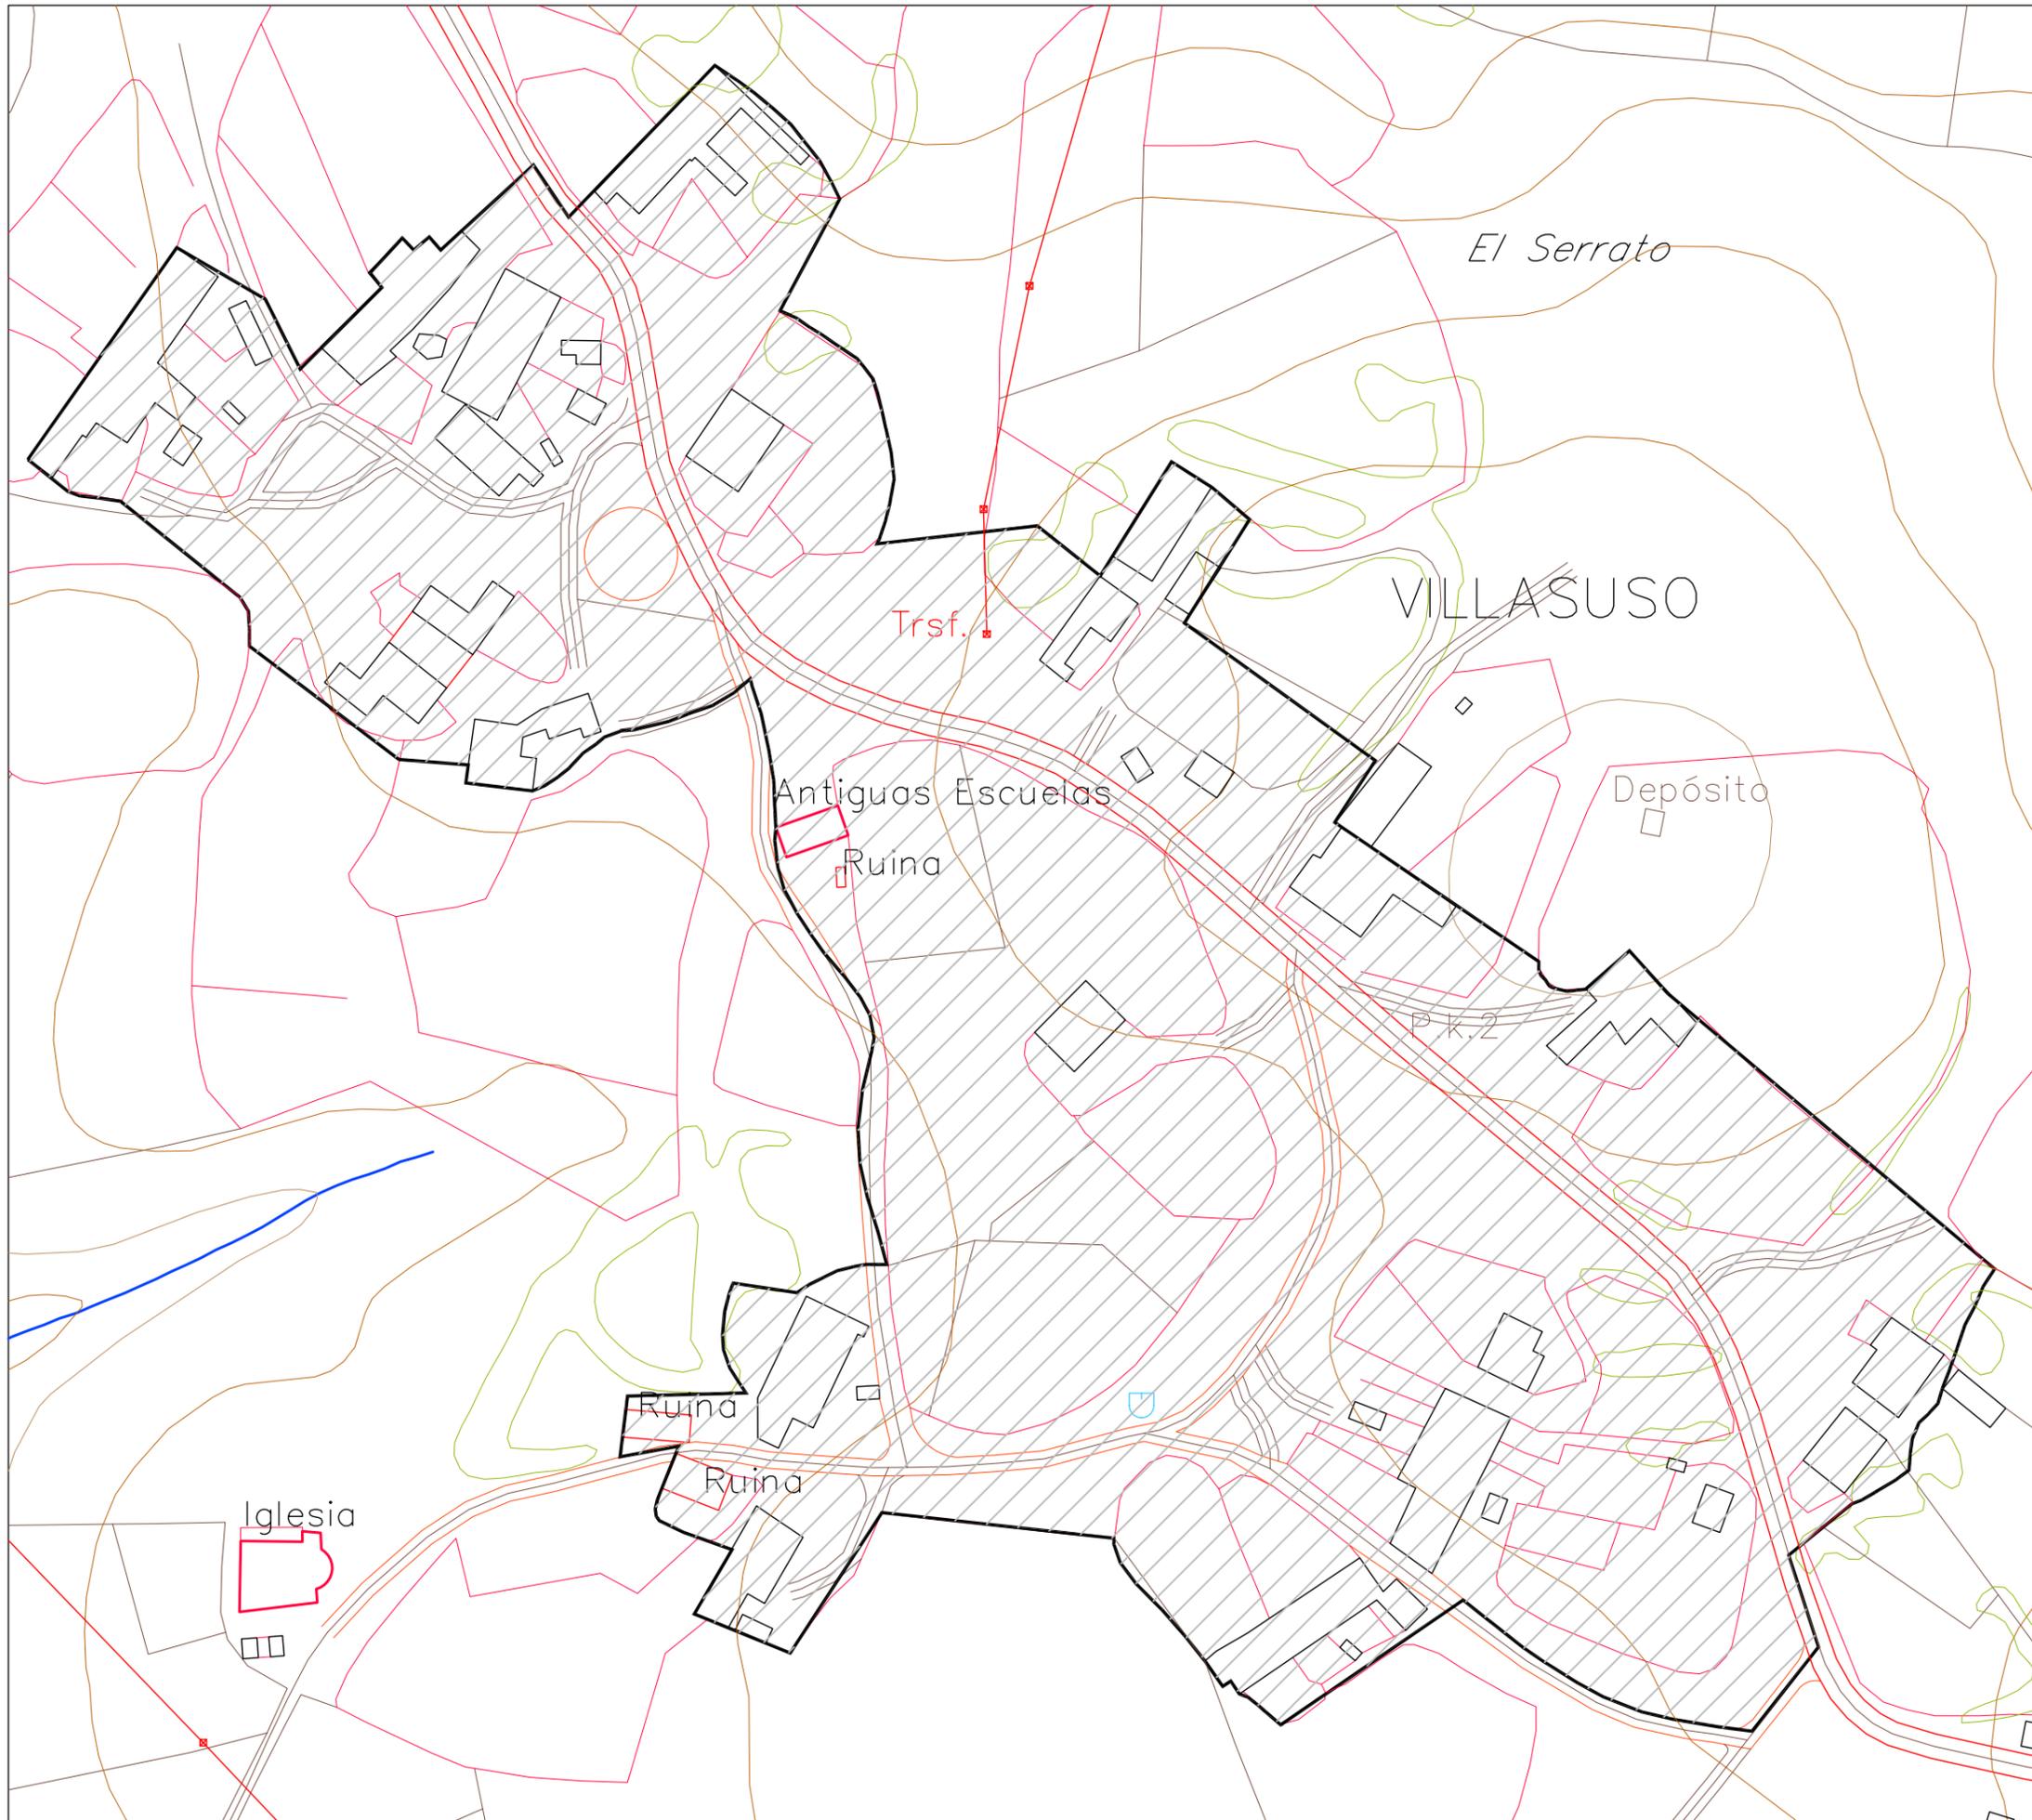

LEYENDA



SUELO URBANO EN NUCLEO RURAL

PLAN GENERAL DE ORDENACIÓN URBANA  
DEL MUNICIPIO DE CAMPOO DE YUSO

PROMOTOR:  
EXCMO. AYTO. DE CAMPOO DE YUSO

Plano:  
PLANEAMIENTO VIGENTE EN EL  
MUNICIPIO. VILLASUSO

PLANO Nº:

3.14

Escala:  
1/2000

Fecha:  
SEPTIEMBRE 2005



Autor:

EQUIPO REDACTOR DE INGEVERIS S.L.